




Project: Sneek - Sneekerwacht -32 App
 Type: Appartement
 Referentie: 56951kims
 Meerwerk: Aannemer

Bouwnummer:
 107, 207, 307, 407

Deze tekening is een schets van de werkelijkheid
 en is bedoeld om een redelijk overzicht te geven.
 Aan deze tekening kunnen geen rechten worden
 ontleend.



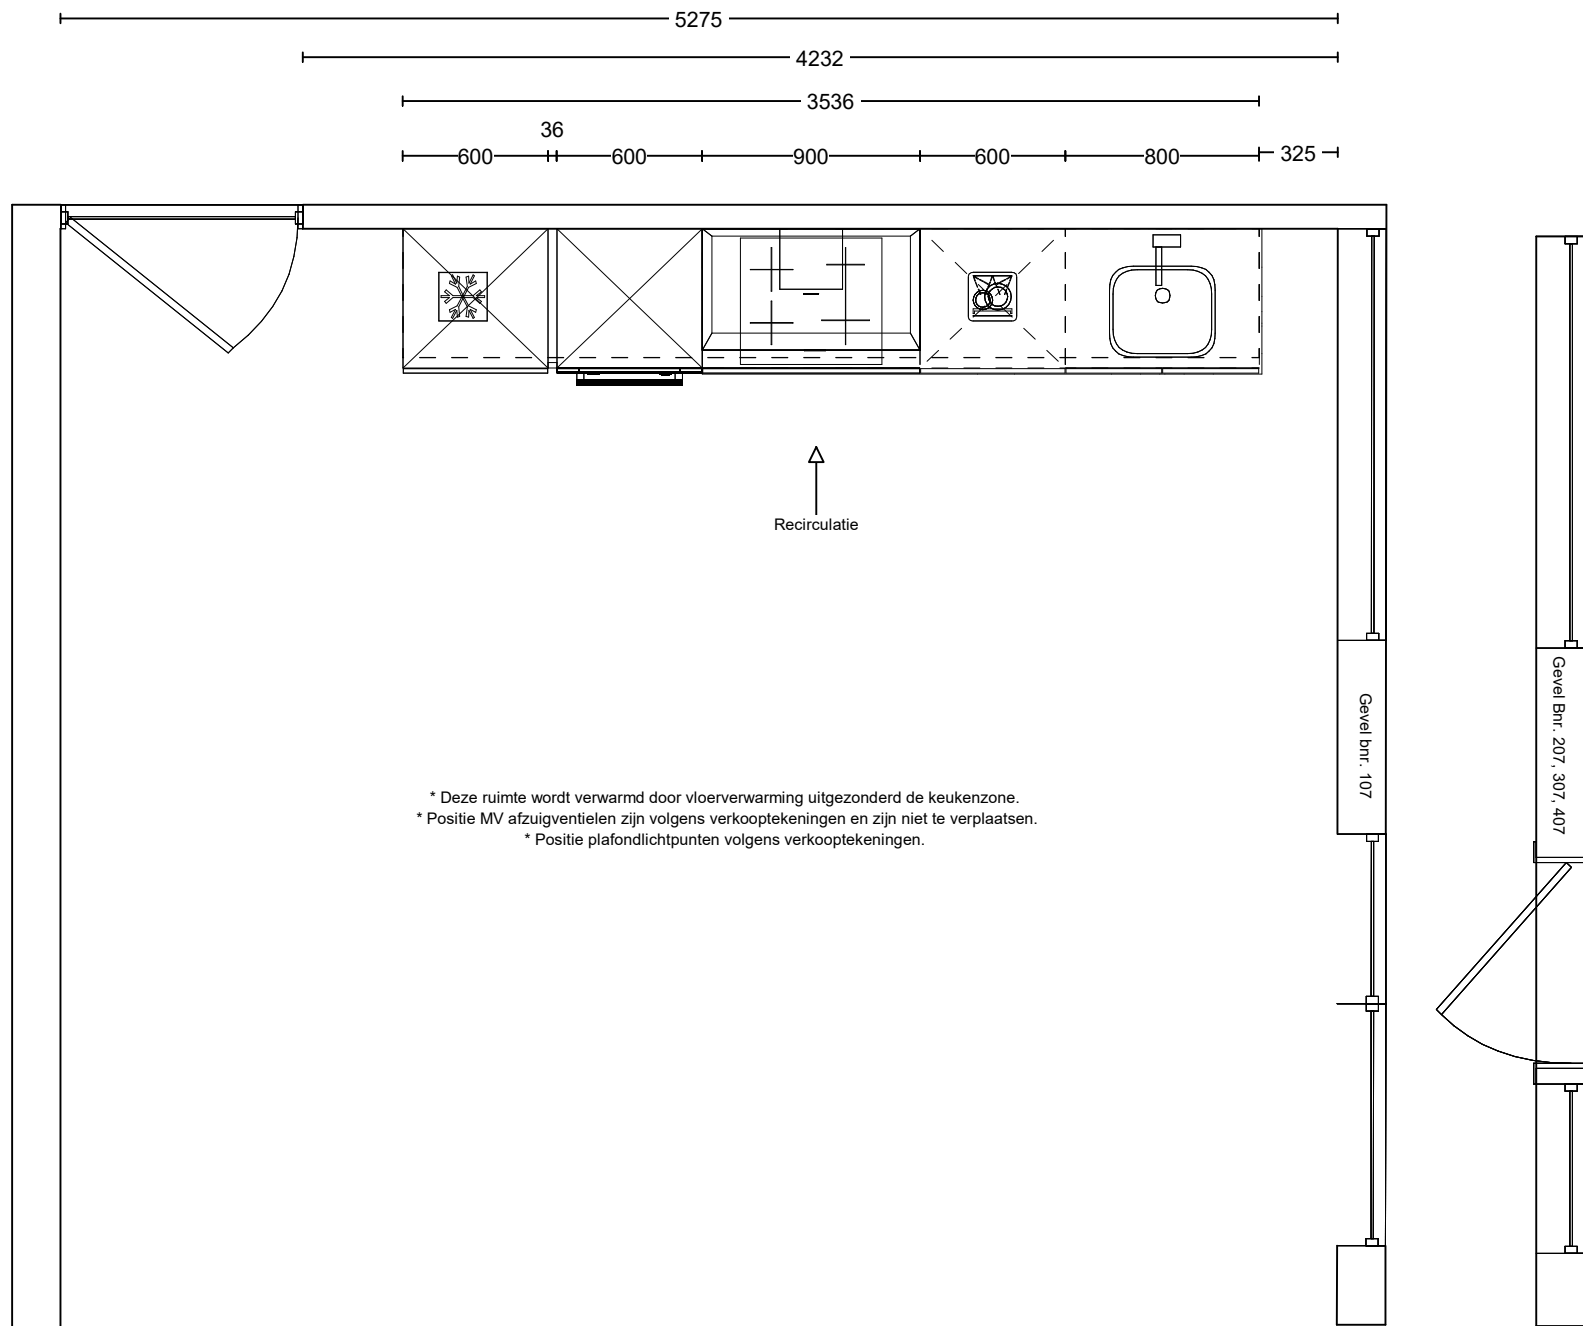

Project: Sneek - Sneekerwacht -32 App
 Type: Appartement
 Referentie: 56951kims
 Meerwerk: Aannemer


Bouwnummer:
 107, 207, 307, 407

Deze tekening is een schets van de werkelijkheid
 en is bedoeld om een redelijk overzicht te geven.
 Aan deze tekening kunnen geen rechten worden
 ontleend.



900

Vooraanzicht wand 1

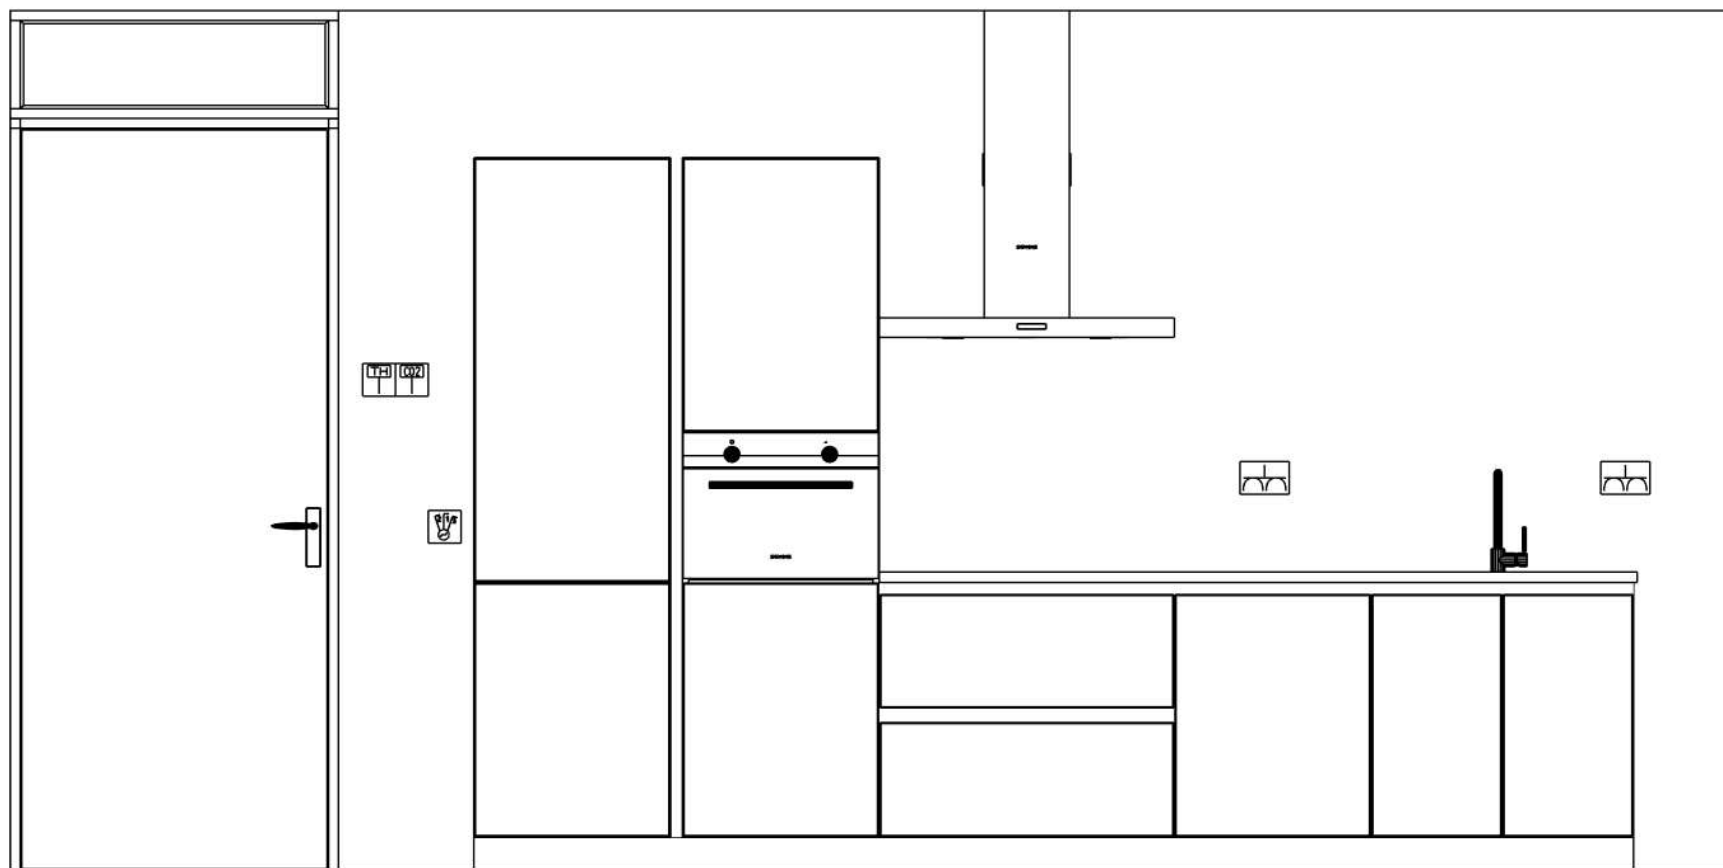

2630

550

912

780

10030

100

600 600 900 600 800

36

3534

325


4232

Project: Sneek - Sneekerwacht -32 App
Type: Appartement
Referentie: 56951kims
Meerwerk: Aannemer

Bouwnummer:
107, 207, 307, 407

Deze tekening is een schets van de werkelijkheid
en is bedoeld om een redelijk overzicht te geven.
Aan deze tekening kunnen geen rechten worden
ontleend.



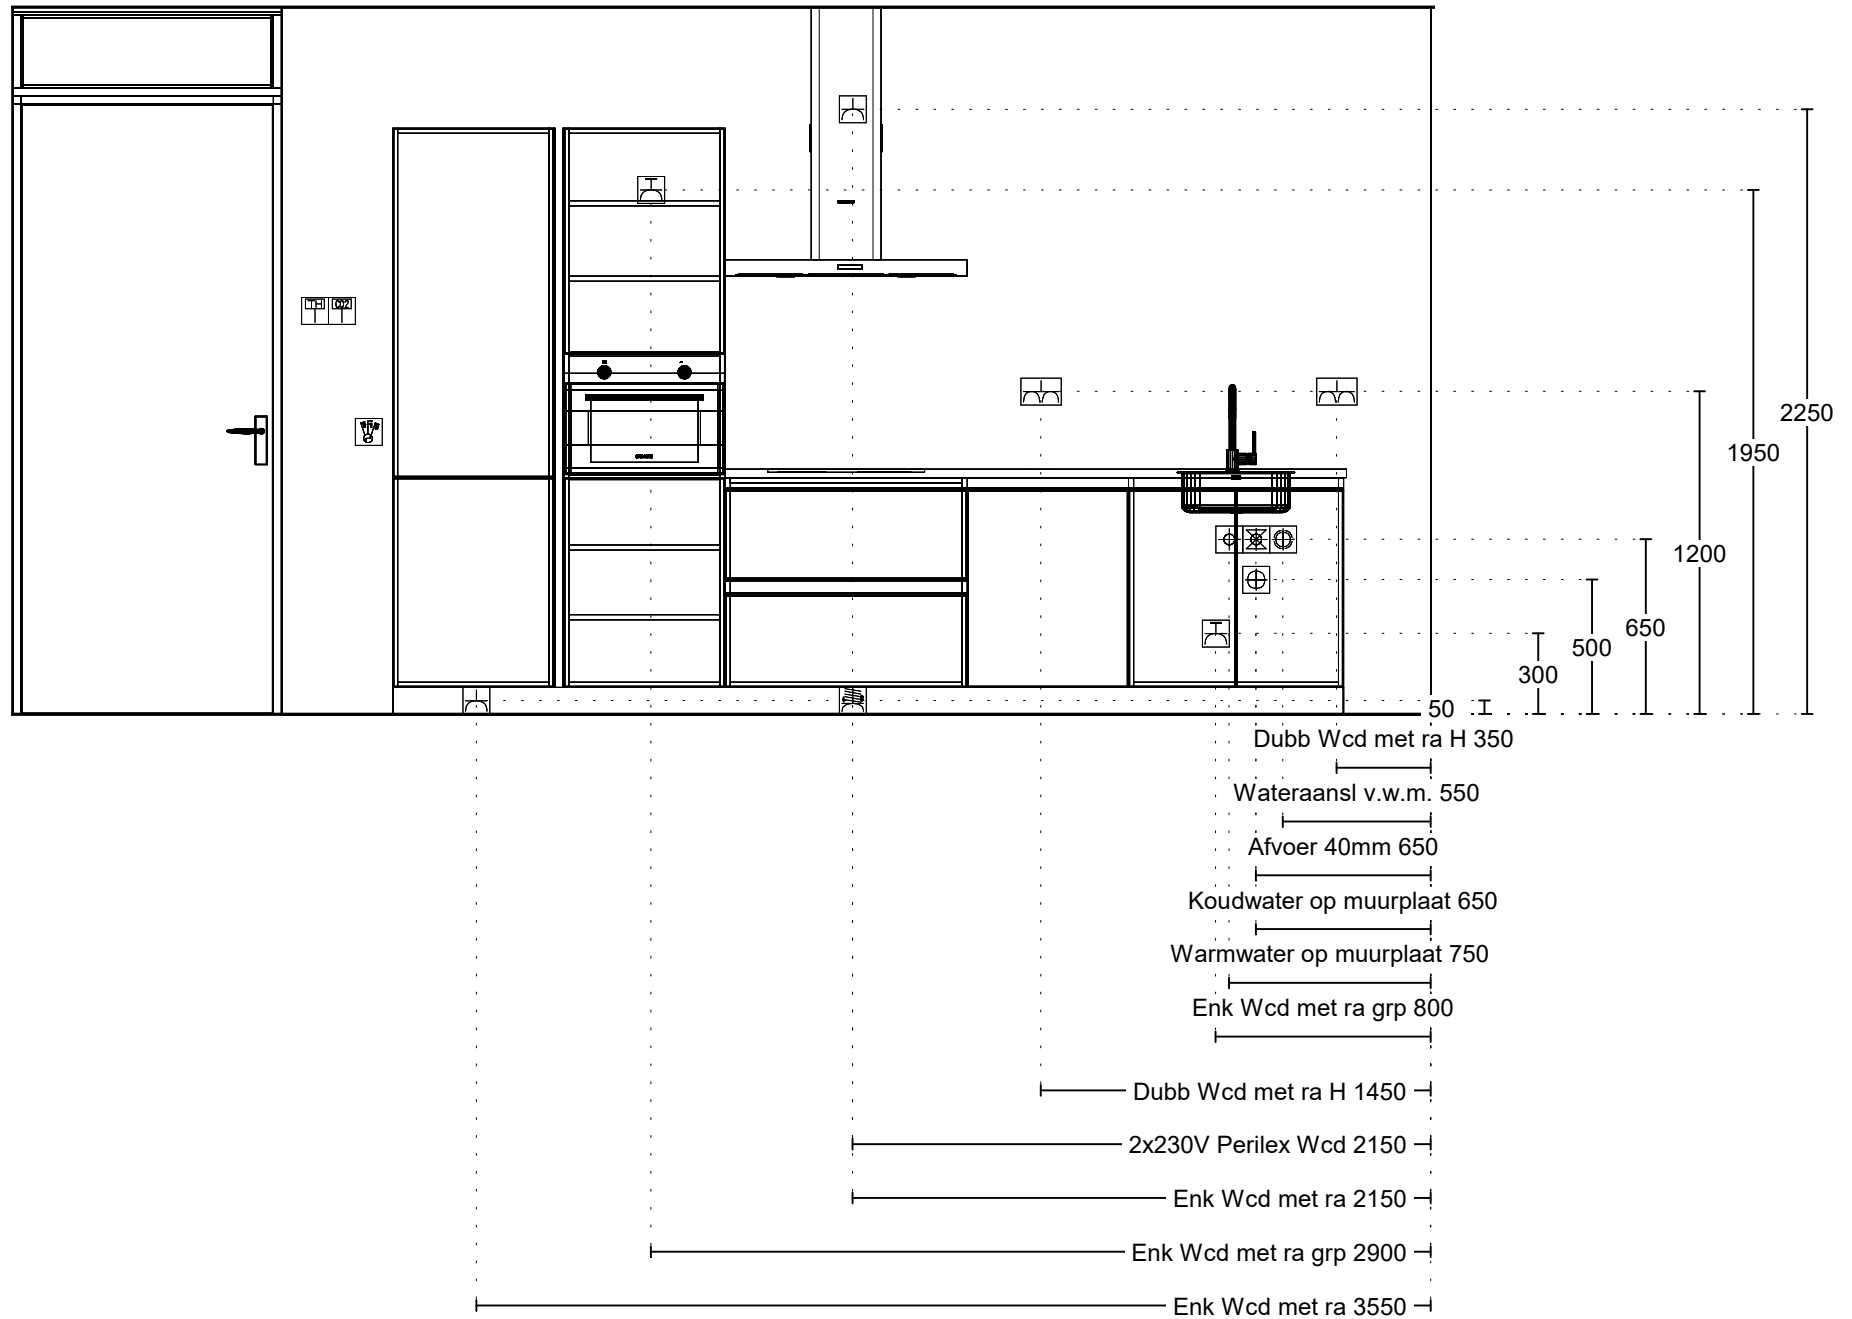

Project: Sneek - Sneekerwacht -32 App
 Type: Appartement
 Referentie: 56951kims
 Meerwerk: Aannemer

Bouwnummer:
 107, 207, 307, 407

Deze tekening is een schets van de werkelijkheid en is bedoeld om een redelijk overzicht te geven. Aan deze tekening kunnen geen rechten worden ontleend.