



Voorgevel rechterdeel


Alle maten op de tekening zijn in millimeter tenzij anders aangegeven.
Alle maten op de tekening zijn circa-maten en niet geschikt voor opdrachten aan derden.
De keukeninrichting en opstelplaats van de wasmachine en wasdroger die op de tekening is aangegeven dienen uitsluitend ter oriëntatie.
De positie van de op tekening aangegeven schakelaars, aansluitpunten en wand- en plafondlichtpunten zijn indicatief.
De tegelverdelingen zijn indicatief aangegeven.
De op tekening aangegeven installaties "indien van toepassing, bv sanitair, radiatoren, convectoren en mv-punten zijn indicatief; afmeting, locatie en de aantallen volgens nadere opgave van de installateur.

Woningtype			
5e verdieping	BNR 502	-	BNR 501
4e verdieping	BNR 403	-	BNR 401
3e verdieping	BNR 303	-	BNR 301
2e verdieping	BNR 203	-	BNR 201
1e verdieping	BNR 103	-	BNR 101
Begane grond	Parkeergarage en Fietsenberging		

- Renvooi
- wand verlichtingsarmatuur
 - noodoverstorten

Sneekerwacht.

1 : 100 (A3)
tek nummer : V1- 29
Datum : 17-07-2024
Project : Nieuwbouw 32 app. Sneekerwacht te Sneek

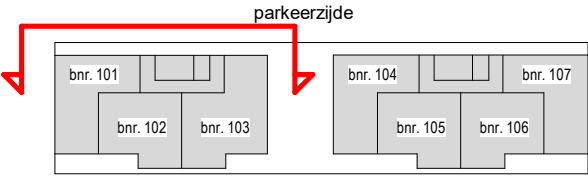

Ontwikkeling :
Realisatie :
Architect :



Voorgevel linkerdeel


Alle maten op de tekening zijn in millimeter tenzij anders aangegeven.
Alle maten op de tekening zijn circa-maten en niet geschikt voor opdrachten aan derden.
De keukeninrichting en opstelplaats van de wasmachine en wasdroger die op de tekening is aangegeven dienen uitsluitend ter oriëntatie.
De positie van de op tekening aangegeven schakelaars, aansluitpunten en wand- en plafondlichtpunten zijn indicatief.
De tegelverdelingen zijn indicatief aangegeven.
De op tekening aangegeven installaties "indien van toepassing, bv sanitair, radiatoren, convectoren en mv-punten zijn indicatief; afmeting, locatie en de aantallen volgens nadere opgave van de installateur.

Woningtype			
5e verdieping	BNR 504	-	BNR 503
4e verdieping	BNR 407	-	BNR 404
3e verdieping	BNR 307	-	BNR 304
2e verdieping	BNR 207	-	BNR 204
1e verdieping	BNR 107	-	BNR 104
Begane grond	Parkeergarage en Fietsenberging		

- Renvooi
- wand verlichtingsarmatuur
 - noodoverstorten

Sneekerwacht.

1 : 100 (A3)
tek nummer : V1- 30
Datum : 17-07-2024
Project : Nieuwbouw 32 app. Sneekerwacht te Sneek

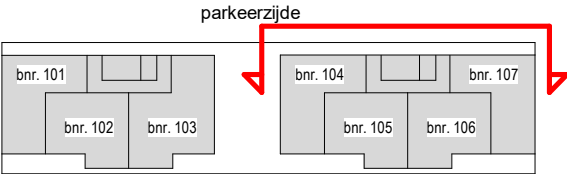

Ontwikkeling :
Realisatie :
Architect :



Achtergevel rechterdeel


Alle maten op de tekening zijn in millimeter tenzij anders aangegeven.
Alle maten op de tekening zijn circa-maten en niet geschikt voor opdrachten aan derden.
De keukeninrichting en opstelplaats van de wasmachine en wasdroger die op de tekening is aangegeven dienen uitsluitend ter oriëntatie.
De positie van de op tekening aangegeven schakelaars, aansluitpunten en wand- en plafondlichtpunten zijn indicatief.
De tegelverdelingen zijn indicatief aangegeven.
De op tekening aangegeven installaties "indien van toepassing, bv sanitair, radiatoren, convectoren en mv-punten zijn indicatief; afmeting, locatie en de aantallen volgens nadere opgave van de installateur.

Woningtype	
5e verdieping	BNR 501 - BNR 502
4e verdieping	BNR 401 - BNR 402 - BNR 403
3e verdieping	BNR 301 - BNR 302 - BNR 303
2e verdieping	BNR 201 - BNR 202 - BNR 203
1e verdieping	BNR 101 - BNR 102 - BNR 103
Begane grond	Parkeergarage en Fietsenberging

- Renvooi
- wand verlichtingsarmatuur
 - noodoverstorten

Sneekerwacht.

1 : 100 (A3)
tek nummer : V1- 31
Datum : 17-07-2024
Project : Nieuwbouw 32 app. Sneekerwacht te Sneek

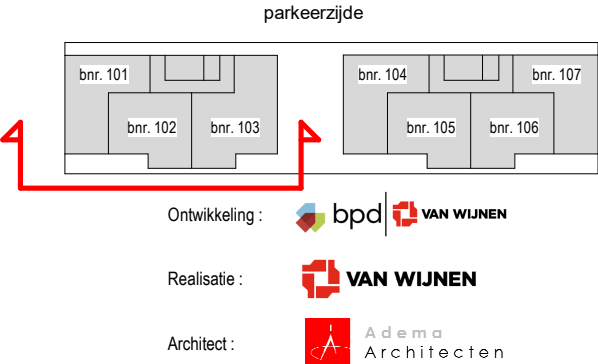



Achtergevel linkerdeel

Alle maten op de tekening zijn in millimeter tenzij anders aangegeven.
Alle maten op de tekening zijn circa-maten en niet geschikt voor opdrachten aan derden.
De keukeninrichting en opstelplaats van de wasmachine en wasdroger die op de tekening is aangegeven dienen uitsluitend ter oriëntatie.
De positie van de op tekening aangegeven schakelaars, aansluitpunten en wand- en plafondlichtpunten zijn indicatief.
De tegelverdelingen zijn indicatief aangegeven.
De op tekening aangegeven installaties "indien van toepassing, bv sanitair, radiatoren, convectoren en mv-punten zijn indicatief; afmeting, locatie en de aantallen volgens nadere opgave van de installateur.

Woningtype

5e verdieping	BNR 503	-	BNR 504	
4e verdieping	BNR 404	- BNR 405	- BNR 406	- BNR 407
3e verdieping	BNR 304	- BNR 305	- BNR 306	- BNR 307
2e verdieping	BNR 204	- BNR 205	- BNR 206	- BNR 207
1e verdieping	BNR 104	- BNR 105	- BNR 106	- BNR 107
Begane grond		Parkeergarage en Fietsenberging		

Renvooi


- wand verlichtingsarmatuur
- noodoverstorten

Sneekerwacht.

1 : 100 (A3)

tek nummer : V1- 32
Datum : 17-07-2024
Project : Nieuwbouw 32 app. Sneekerwacht te Sneek

parkeerszijde

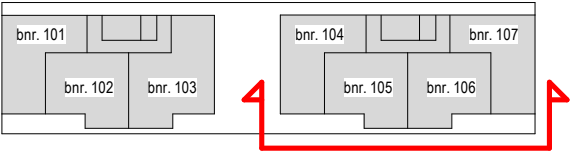

Ontwikkeling : bpd VAN WIJNEN

Realisatie : VAN WIJNEN

Architect : Adema Architecten

Linker zijgevel

Alle maten op de tekening zijn in millimeter tenzij anders aangegeven.
Alle maten op de tekening zijn circa-maten en niet geschikt voor opdrachten aan derden.
De keukeninrichting en opstelplaats van de wasmachine en wasdroger die op de tekening is aangegeven dienen uitsluitend ter oriëntatie.
De positie van de op tekening aangegeven schakelaars, aansluitpunten en wand- en plafonddichtpunten zijn indicatief.
De tegelverdelingen zijn indicatief aangegeven.
De op tekening aangegeven installaties "indien van toepassing, bv sanitair, radiatoren, convectoren en mv-punten zijn indicatief; afmeting, locatie en de aantallen volgens nadere opgave van de installateur.




Woningtype	
5e verdieping	BNR 504
4e verdieping	BNR 407
3e verdieping	BNR 307
2e verdieping	BNR 207
1e verdieping	BNR 107
Begane grond	Parkeergarage en Fietsenberging

- Renvooi
- wand verlichtingsarmatuur
 - noodoverstorten

Sneekerwacht.

1 : 100 (A3)
tek nummer : V1- 33
Datum : 17-07-2024
Project : Nieuwbouw 32 app. Sneekerwacht te Sneek

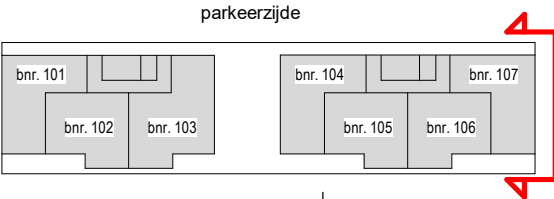

Ontwikkeling : bpd | VAN WIJNEN
Realisatie : VAN WIJNEN
Architect : Adema Architecten



Rechter zijgevel

Alle maten op de tekening zijn in millimeter tenzij anders aangegeven.
Alle maten op de tekening zijn circa-maten en niet geschikt voor opdrachten aan derden.
De keukeninrichting en opstelplaats van de wasmachine en wasdroger die op de tekening is aangegeven dienen uitsluitend ter oriëntatie.
De positie van de op tekening aangegeven schakelaars, aansluitpunten en wand- en plafonddichtpunten zijn indicatief.
De tegelverdelingen zijn indicatief aangegeven.
De op tekening aangegeven installaties "indien van toepassing, bv sanitair, radiatoren, convectoren en mv-punten zijn indicatief; afmeting, locatie en de aantallen volgens nadere opgave van de installateur.

Woningtype

5e verdieping	BNR 501
4e verdieping	BNR 401
3e verdieping	BNR 301
2e verdieping	BNR 201
1e verdieping	BNR 101
Begane grond	Parkeergarage en Fietsenberging


Renvooi

- wand verlichtingsarmatuur
- noodoverstorten

Sneekerwacht.

1 : 100 (A3)

tek nummer : V1- 34
Datum : 17-07-2024
Project : Nieuwbouw 32 app. Sneekerwacht te Sneek

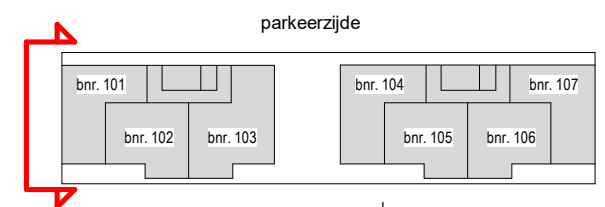

Ontwikkeling : bpd | VAN WIJNEN

Realisatie : VAN WIJNEN

Architect : Adema Architecten



Linker tussengevel

Alle maten op de tekening zijn in millimeter tenzij anders aangegeven.
 Alle maten op de tekening zijn circa-maten en niet geschikt voor opdrachten aan derden.
 De keukeninrichting en opstelplaats van de wasmachine en wasdroger die op de tekening is aangegeven dienen uitsluitend ter oriëntatie.
 De positie van de op tekening aangegeven schakelaars, aansluitpunten en wand- en plafondlichtpunten zijn indicatief.
 De tegelverdelingen zijn indicatief aangegeven.
 De op tekening aangegeven installaties "indien van toepassing, bv sanitair, radiatoren, convectoren en mv-punten zijn indicatief; afmeting, locatie en de aantallen volgens nadere opgave van de installateur.

Woningtype

5e verdieping	BNR 503
4e verdieping	BNR 404
3e verdieping	BNR 304
2e verdieping	BNR 204
1e verdieping	BNR 104
Begane grond	Parkeergarage en Fietsenberging


Renvooi

- wand verlichtingsarmatuur
- noodoverstorten

Sneekerwacht.

1 : 100 (A3)

tek nummer : V1- 35
 Datum : 17-07-2024
 Project : Nieuwbouw 32 app. Sneekerwacht te Sneek

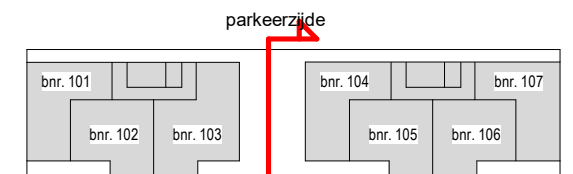

Ontwikkeling : bpd | VAN WIJNEN

Realisatie : VAN WIJNEN

Architect : Adema Architecten



Rechter tussengevel


Alle maten op de tekening zijn in millimeter tenzij anders aangegeven.
Alle maten op de tekening zijn circa-maten en niet geschikt voor opdrachten aan derden.
De keukeninrichting en opstelplaats van de wasmachine en wasdroger die op de tekening is aangegeven dienen uitsluitend ter oriëntatie.
De positie van de op tekening aangegeven schakelaars, aansluitpunten en wand- en plafondlichtpunten zijn indicatief.
De tegelverdelingen zijn indicatief aangegeven.
De op tekening aangegeven installaties "indien van toepassing, bv sanitair, radiatoren, convectoren en mv-punten zijn indicatief; afmeting, locatie en de aantallen volgens nadere opgave van de installateur.

Woningtype	
5e verdieping	BNR 502
4e verdieping	BNR 403
3e verdieping	BNR 303
2e verdieping	BNR 203
1e verdieping	BNR 103
Begane grond	Parkeergarage en Fietsenberging

- Renvooi
- wand verlichtingsarmatuur
 - noodoverstorten

Sneekerwacht.

1 : 100 (A3)
tek nummer : V1- 36
Datum : 17-07-2024
Project : Nieuwbouw 32 app. Sneekerwacht te Sneek

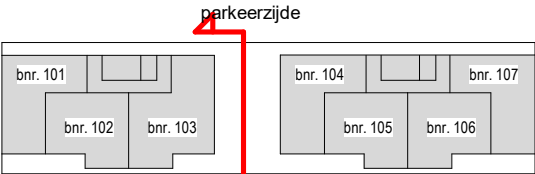

Ontwikkeling : bpd | VAN WIJNEN
Realisatie : VAN WIJNEN
Architect : Adema Architecten




Langsdoorsnede 1


Alle maten op de tekening zijn in millimeter tenzij anders aangegeven.
 Alle maten op de tekening zijn circa-maten en niet geschikt voor opdrachten aan derden.
 De keukeninrichting en opstelplaats van de wasmachine en wasdroger die op de tekening is aangegeven dienen uitsluitend ter oriëntatie.
 De positie van de op tekening aangegeven schakelaars, aansluitpunten en wand- en plafondlichtpunten zijn indicatief.
 De tegelverdelingen zijn indicatief aangegeven.
 De op tekening aangegeven installaties "indien van toepassing, bv sanitair, radiatoren, convectoren en mv-punten zijn indicatief; afmeting, locatie en de aantallen volgens nadere opgave van de installateur.

Sneekerwacht.

1 : 200 (A3)
 tek nummer : V1- 37
 Datum : 17-07-2024
 Project : Nieuwbouw 32 app. Sneekerwacht te Sneek

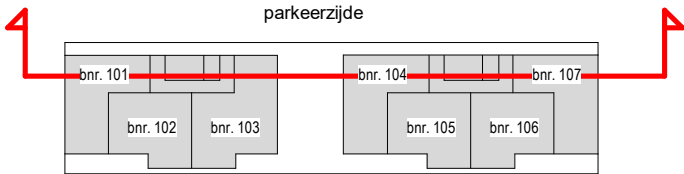

Ontwikkeling : **bpd** **VAN WIJNEN**
 Realisatie : **VAN WIJNEN**
 Architect : **Adema Architecten**

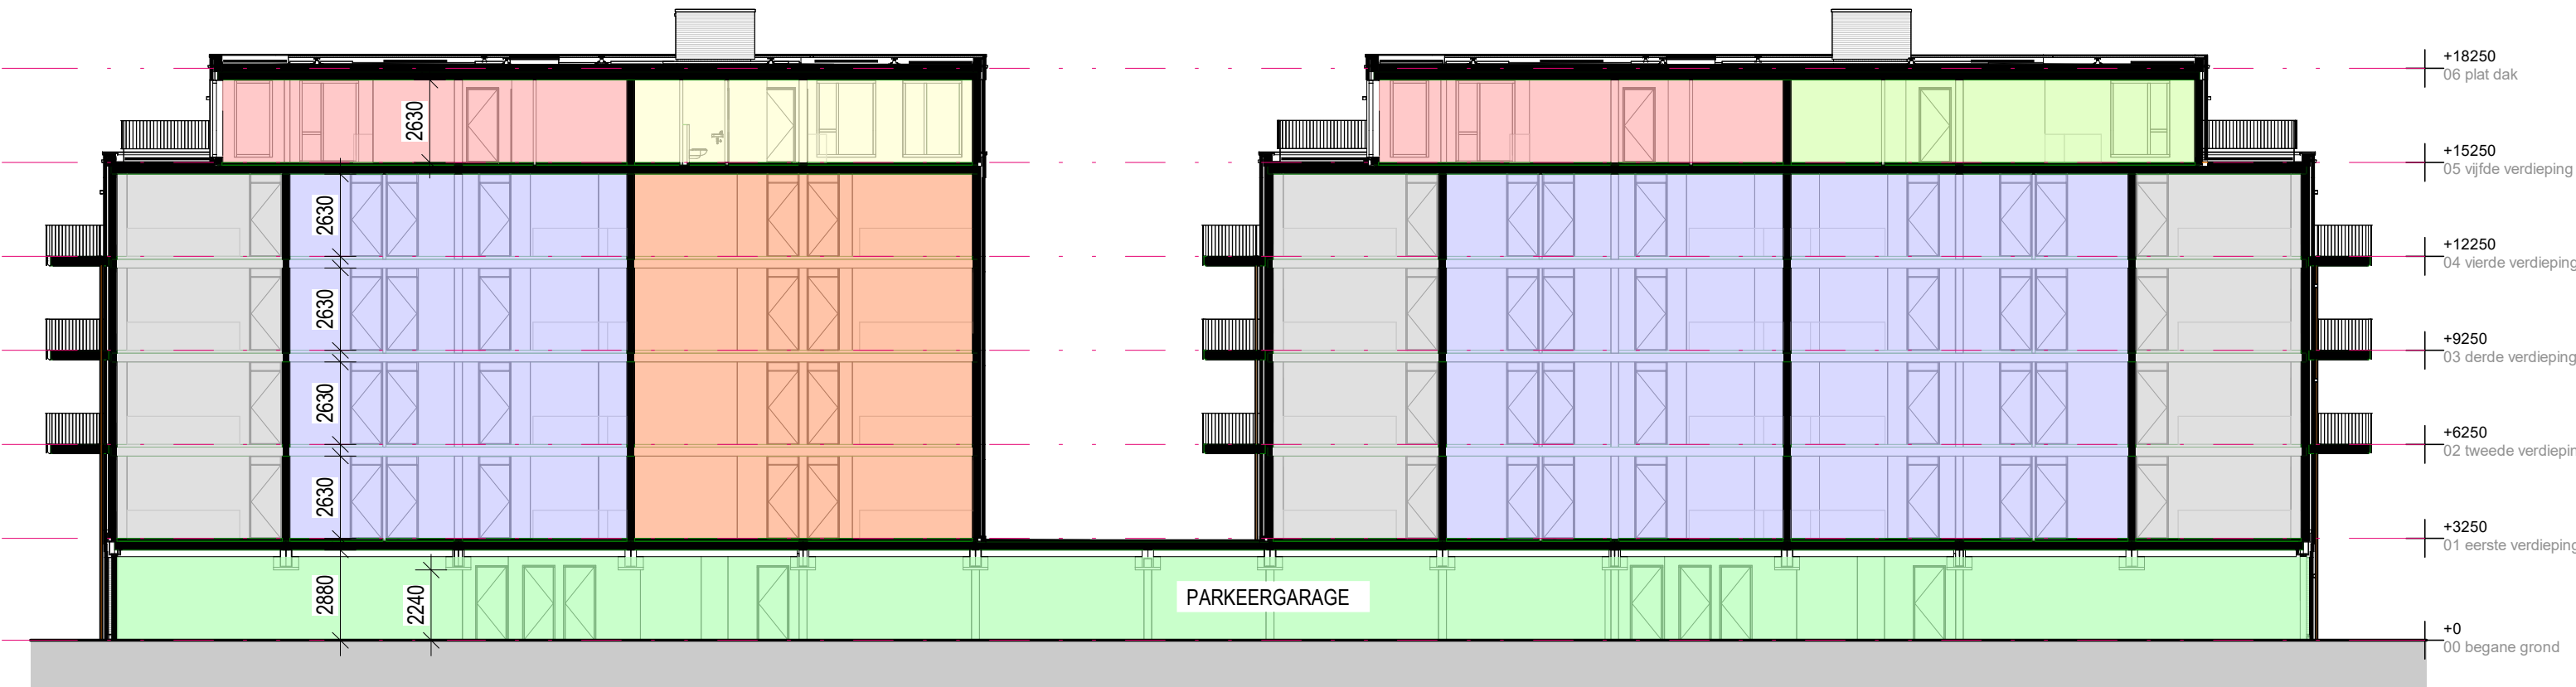


Langsdoorsnede 2

Alle maten op de tekening zijn in millimeter tenzij anders aangegeven.
Alle maten op de tekening zijn circa-maten en niet geschikt voor opdrachten aan derden.
De keukeninrichting en opstelplaats van de wasmachine en wasdroger die op de tekening is aangegeven dienen uitsluitend ter oriëntatie.
De positie van de op tekening aangegeven schakelaars, aansluitpunten en wand- en plafondlichtpunten zijn indicatief.
De tegelverdelingen zijn indicatief aangegeven.
De op tekening aangegeven installaties "indien van toepassing, bv sanitair, radiatoren, convectoren en mv-punten zijn indicatief; afmeting, locatie en de aantallen volgens nadere opgave van de installateur.

Sneekerwacht.

1 : 200 (A3)


tek nummer : V1- 38
Datum : 17-07-2024
Project : Nieuwbouw 32 app. Sneekerwacht te Sneek

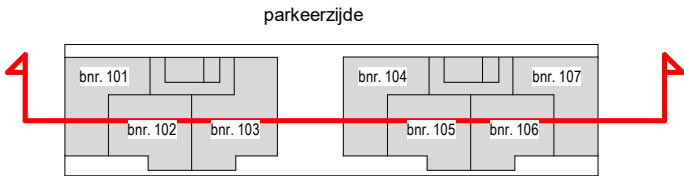


Ontwikkeling : bpd | VAN WIJNEN

Realisatie : VAN WIJNEN

Architect : Adema Architecten

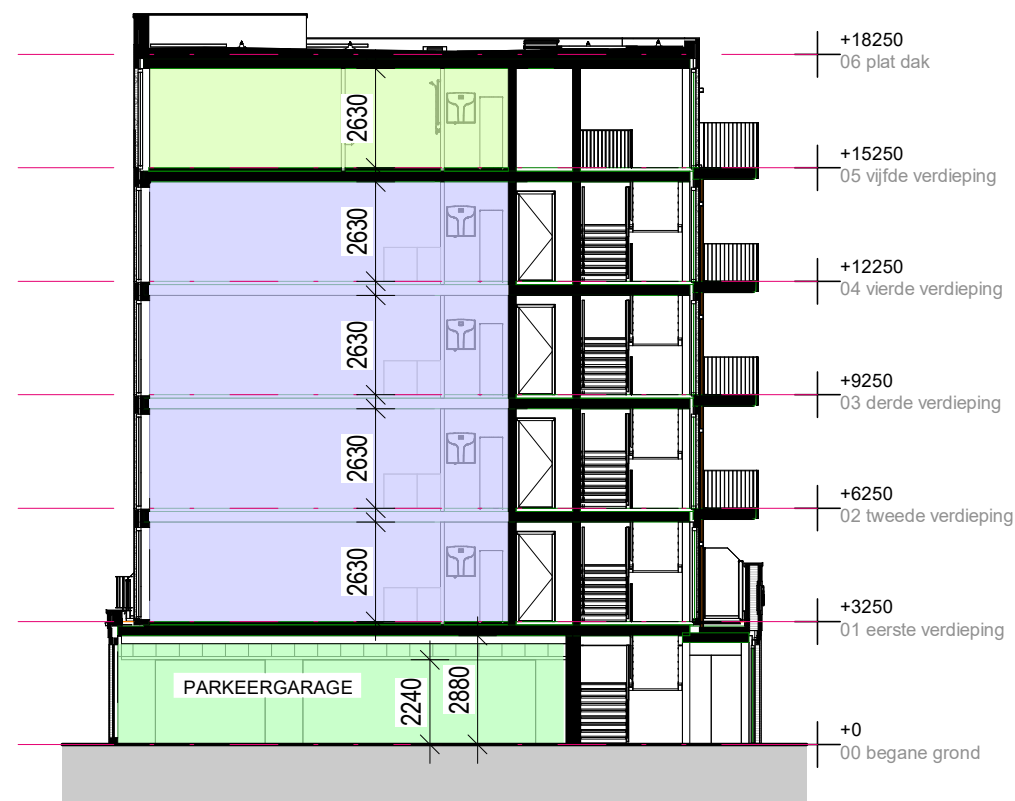

Dwarsdoorsnede A

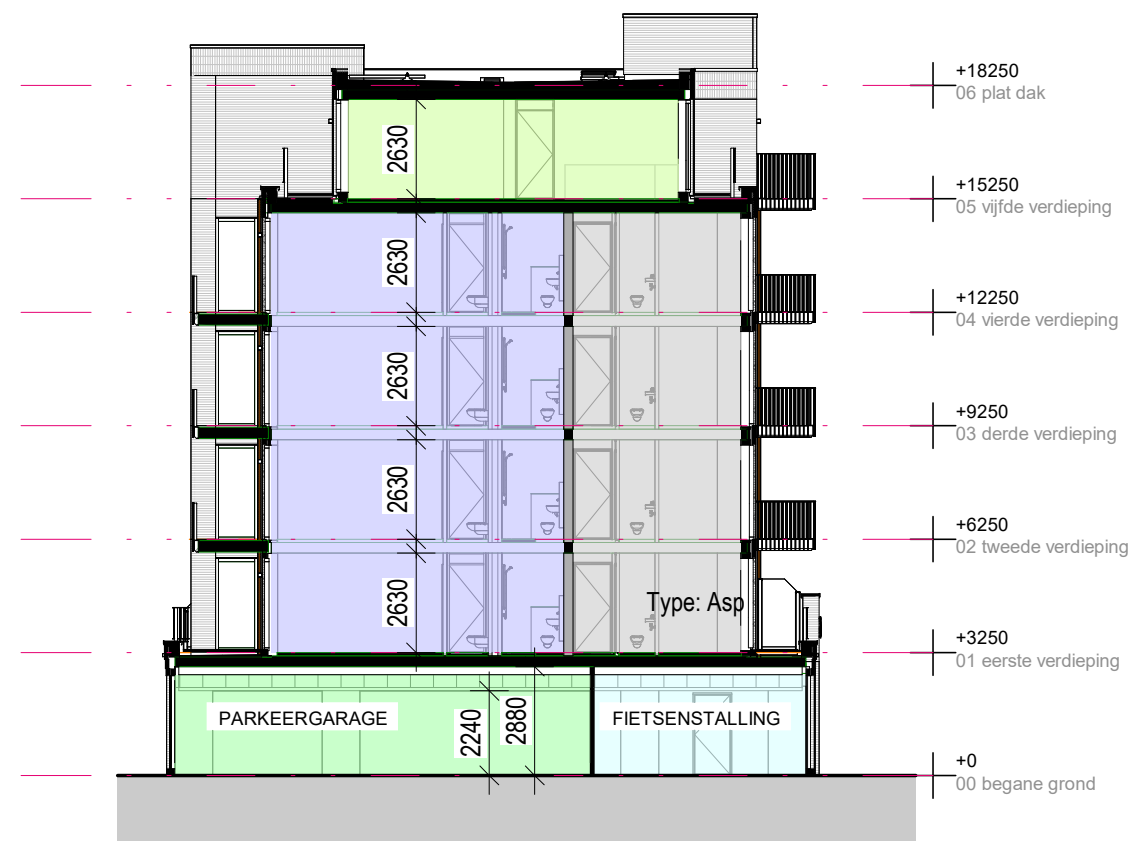

Dwarsdoorsnede B

Dwarsdoorsneden

Alle maten op de tekening zijn in millimeter tenzij anders aangegeven.
 Alle maten op de tekening zijn circa-maten en niet geschikt voor opdrachten aan derden.
 De keukeninrichting en opstelplaats van de wasmachine en wasdroger die op de tekening is aangegeven dienen uitsluitend ter oriëntatie.
 De positie van de op tekening aangegeven schakelaars, aansluitpunten en wand- en plafondlichtpunten zijn indicatief.
 De tegelverdelingen zijn indicatief aangegeven.
 De op tekening aangegeven installaties "indien van toepassing, bv sanitair, radiatoren, convectoren en mv-punten zijn indicatief; afmeting, locatie en de aantallen volgens nadere opgave van de installateur.


Sneekerwacht.

1 : 200 (A3)

tek nummer : V1- 39

Datum : 17-07-2024

Project : Nieuwbouw 32 app. Sneekerwacht te Sneek

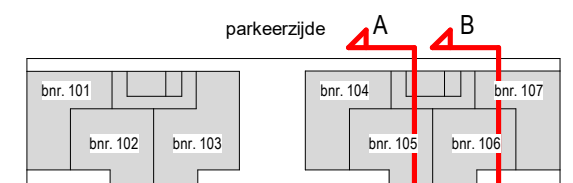

Ontwikkeling : bpd VAN WIJNEN

Realisatie : VAN WIJNEN

Architect : Adema Architecten