




Project: Sneek - Sneekerwacht -32 App  
Type: Appartement  
Referentie: 56953kims  
Meerwerk: Aannemer

Bouwnummer:  
501 en 503

Deze tekening is een schets van de werkelijkheid en is bedoeld om een redelijk overzicht te geven. Aan deze tekening kunnen geen rechten worden ontleend.



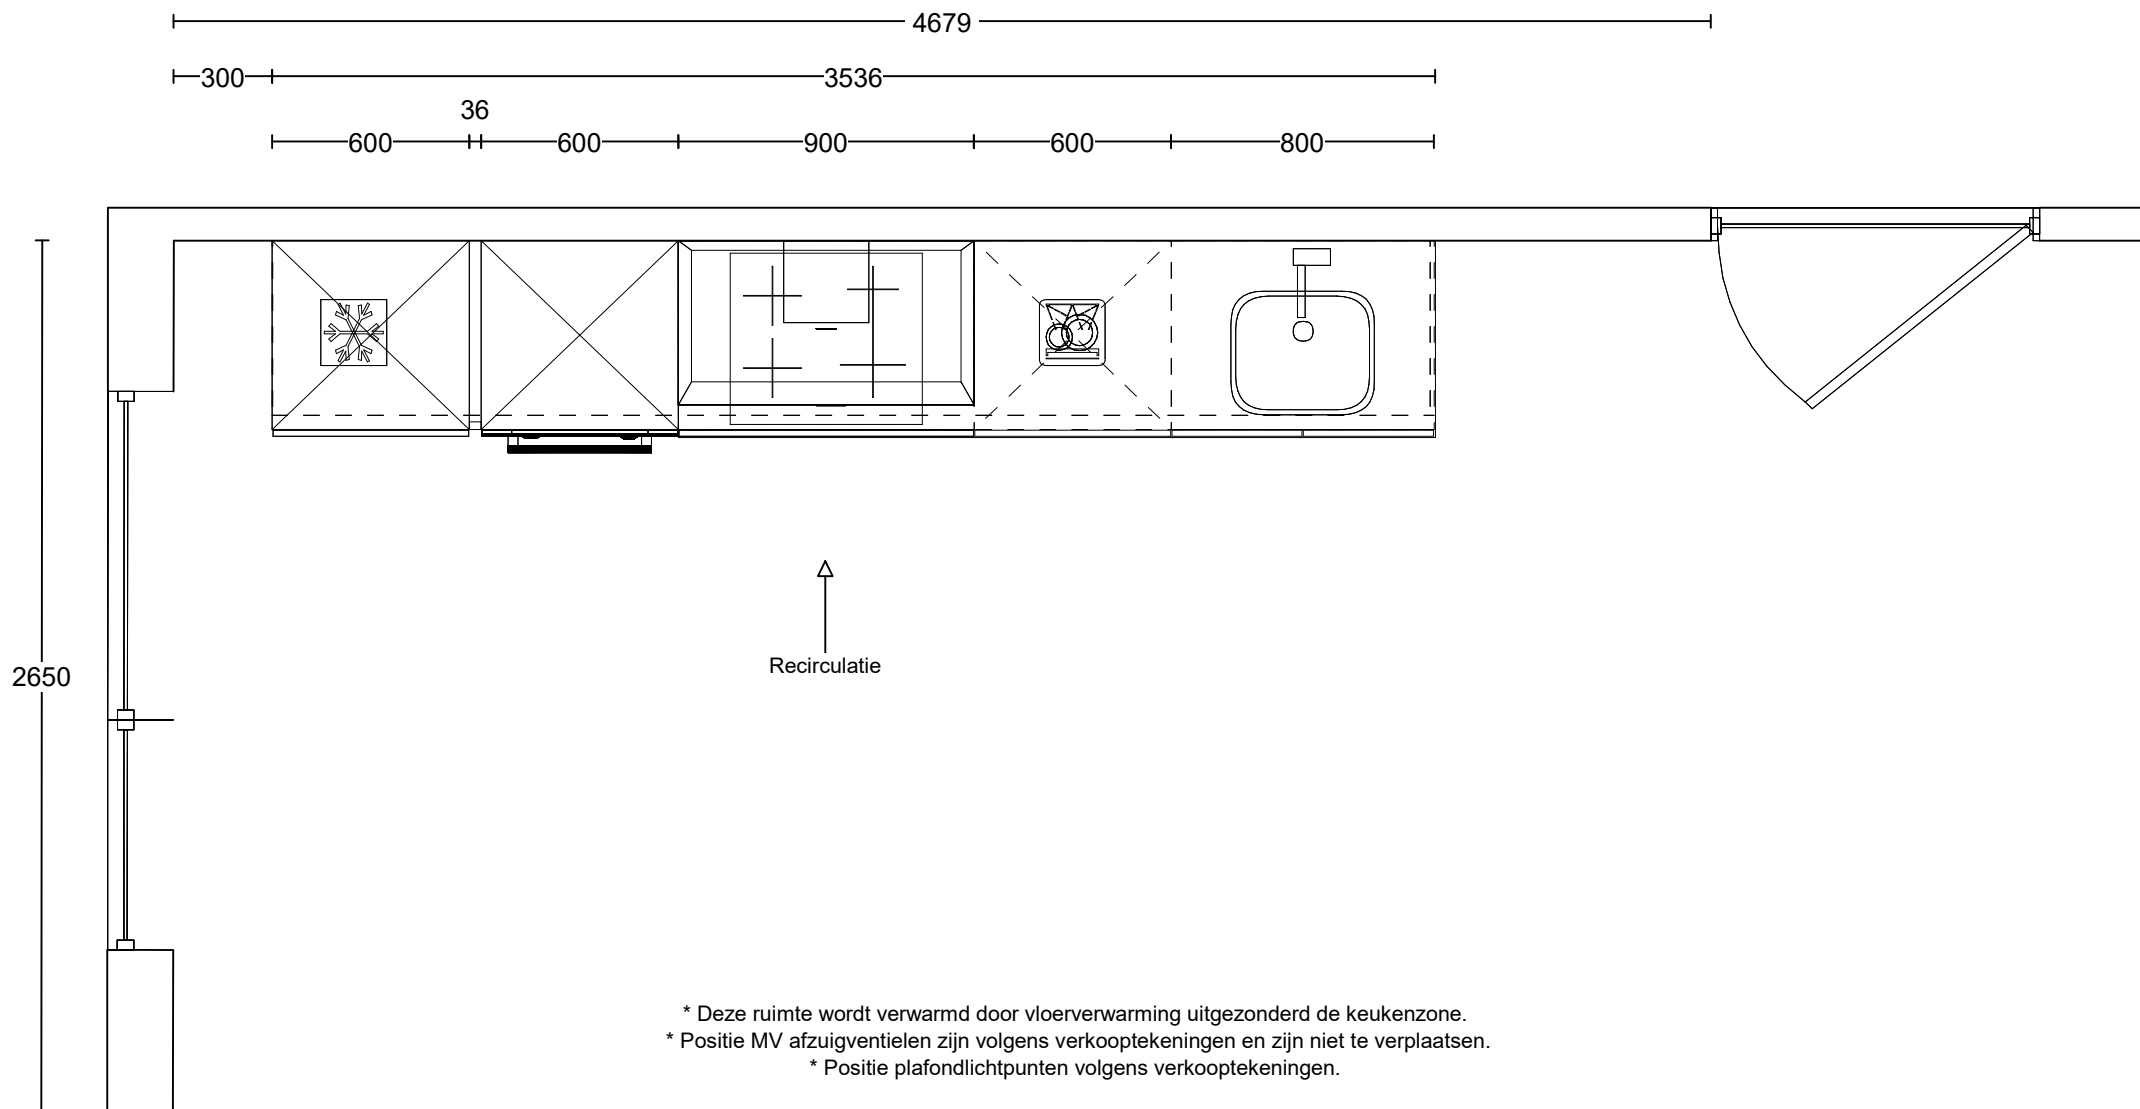

Project: Sneek - Sneekerwacht -32 App  
 Type: Appartement  
 Referentie: 56953kims  
 Meerwerk: Aannemer


Bouwnummer:  
 501 en 503

Deze tekening is een schets van de werkelijkheid en is bedoeld om een redelijk overzicht te geven. Aan deze tekening kunnen geen rechten worden ontleend.



900

Vooraanzicht wand 1

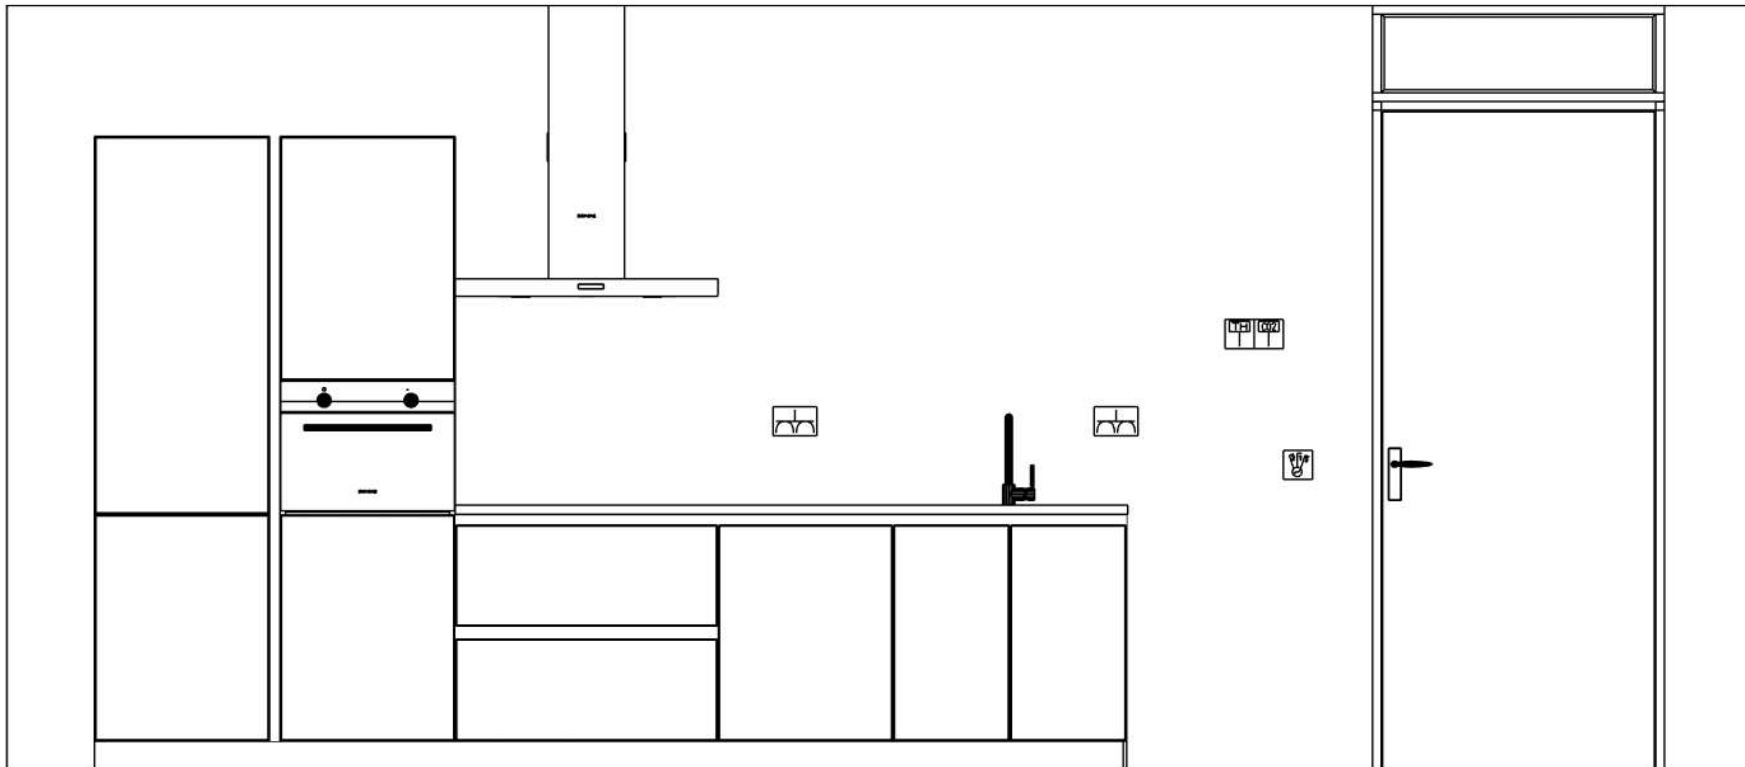

300 600 600 900 600 800

36

3536

4679

32  
780  
912

2080


2630

Project: Sneek - Sneekerwacht -32 App  
Type: Appartement  
Referentie: 56953kims  
Meerwerk: Aannemer

Bouwnummer:  
501 en 503

Deze tekening is een schets van de werkelijkheid en is bedoeld om een redelijk overzicht te geven. Aan deze tekening kunnen geen rechten worden ontleend.

TOTAL  
**HOME**  
CONCEPT

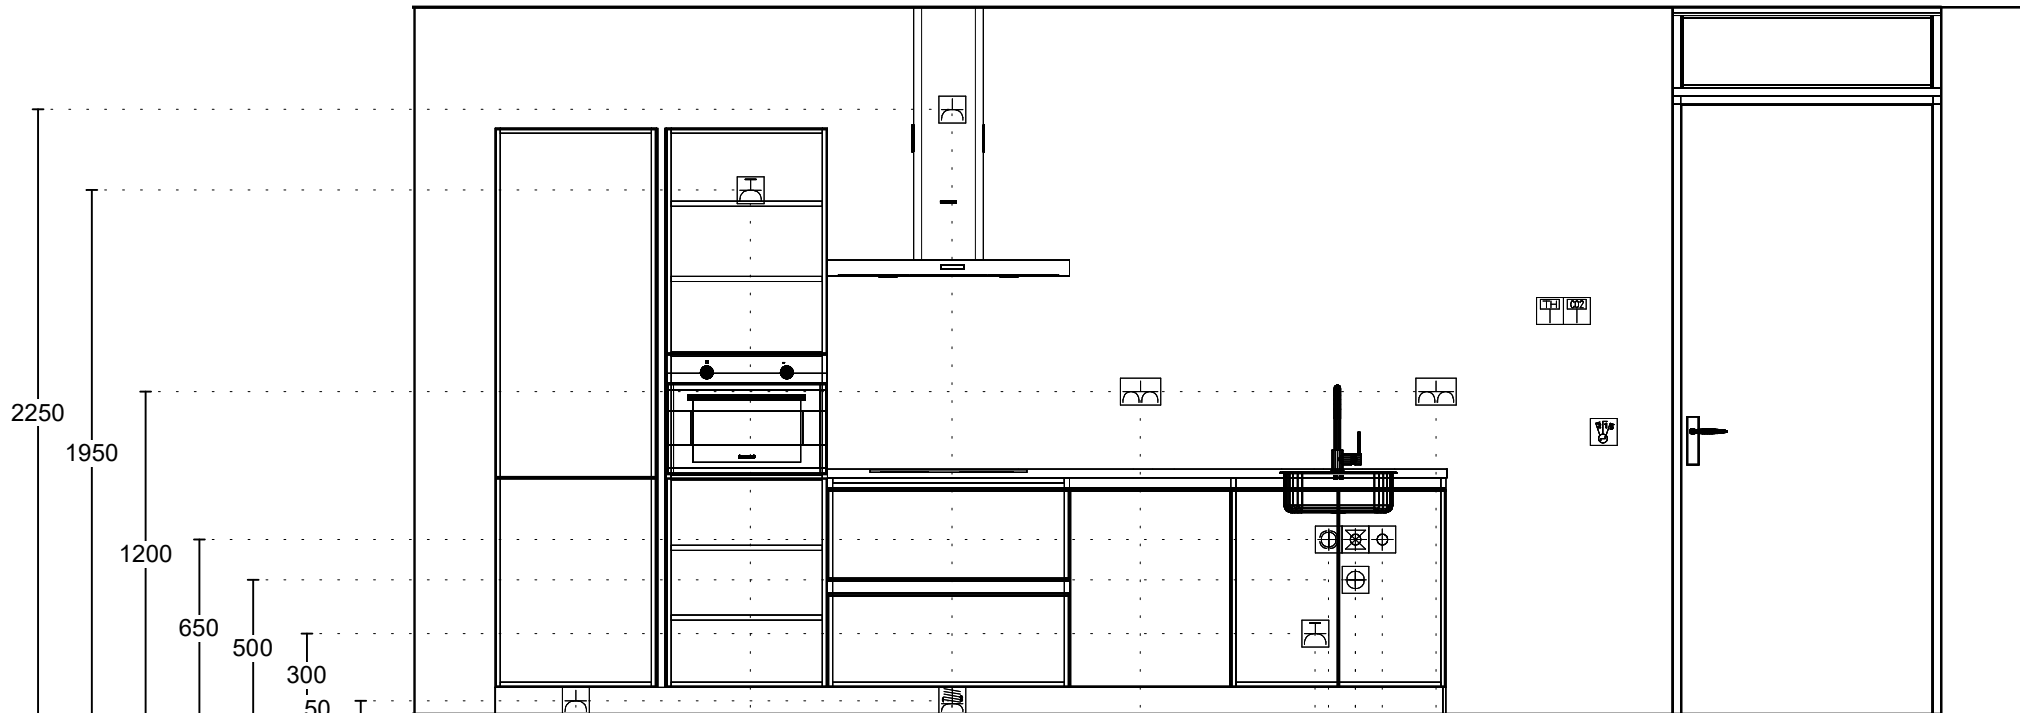

Enk Wcd met ra 600

- Enk Wcd met ra grp 1250 —
- 2x230V Perilex Wcd 2000 —
- Enk Wcd met ra 2000 —
- Dubb Wcd met ra H 2700 —
- Enk Wcd met ra grp 3350 —
- Wateraansl v.w.m. 3400 —
- Afvoer 40mm 3500 —
- Koudwater op muurplaat 3500 —
- Warmwater op muurplaat 3600 —
- Dubb Wcd met ra H 3800 —

Project: Sneek - Sneekerwacht -32 App  
 Type: Appartement  
 Referentie: 56953kims  
 Meerwerk: Aannemer

Bouwnummer:  
 501 en 503

Deze tekening is een schets van de werkelijkheid en is bedoeld om een redelijk overzicht te geven. Aan deze tekening kunnen geen rechten worden ontleend.