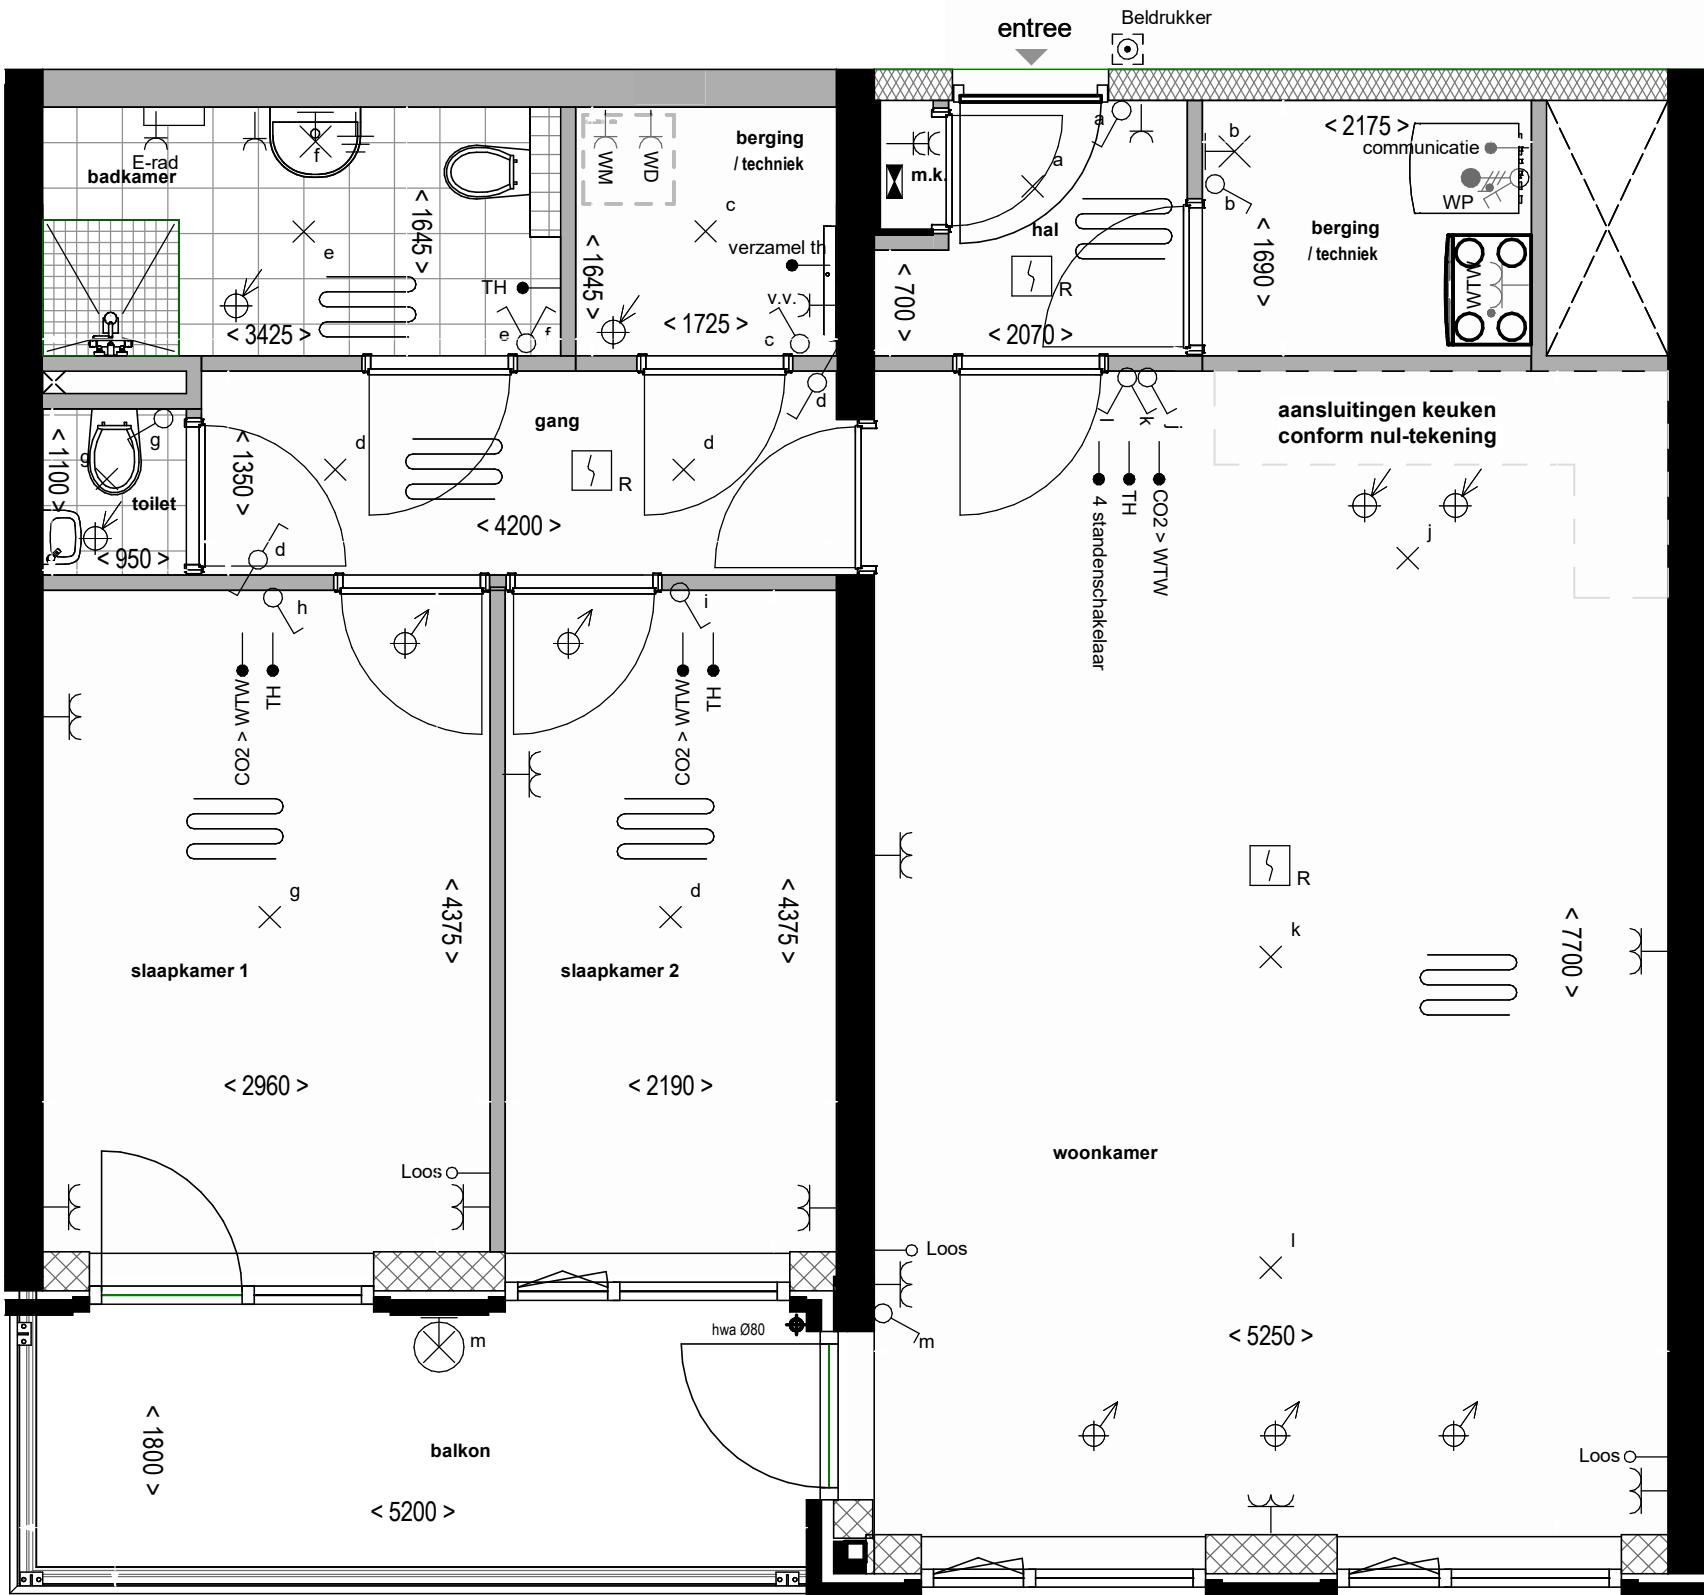


BNR 205,305,405

plattegrond 2e,3e,4e verdieping



Alle maten op de tekening zijn in millimeter tenzij anders aangegeven.
 Alle maten op de tekening zijn circa-maten en niet geschikt voor opdrachten aan derden.
 De keukeninrichting en opstelplaats van de wasmachine en wasdroger die op de tekening is aangegeven dienen uitsluitend ter oriëntatie.
 De positie van de op tekening aangegeven schakelaars, aansluitpunten en wand- en plafondlichtpunten zijn indicatief.
 De tegelverdelingen zijn indicatief aangegeven.
 De op tekening aangegeven installaties "indien van toepassing, bv sanitair, radiatoren, convectoren en mv-punten zijn indicatief; afmeting, locatie en de aantallen volgens nadere opgave van de installateur.

Sneekerwacht.

1 : 50 (A3)

tek nummer : V1- 21
 Datum : 17-07-2024
 Project : Nieuwbouw 32 app. Sneekerwacht te Sneek

parkeerzijde

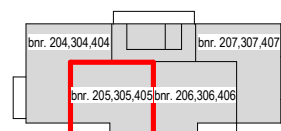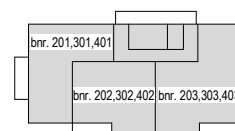

Ontwikkeling : bpd | VAN WIJNEN

Realisatie : VAN WIJNEN

Architect : Adema Architecten