




Project: Sneek - Sneekerwacht -32 App
 Type: Appartement
 Referentie: 56943kims
 Meerwerk: Aannemer

Bouwnummer:
 102, 105, 202, 205, 302, 305, 402, 405

Deze tekening is een schets van de werkelijkheid
 en is bedoeld om een redelijk overzicht te geven.
 Aan deze tekening kunnen geen rechten worden
 ontleend.



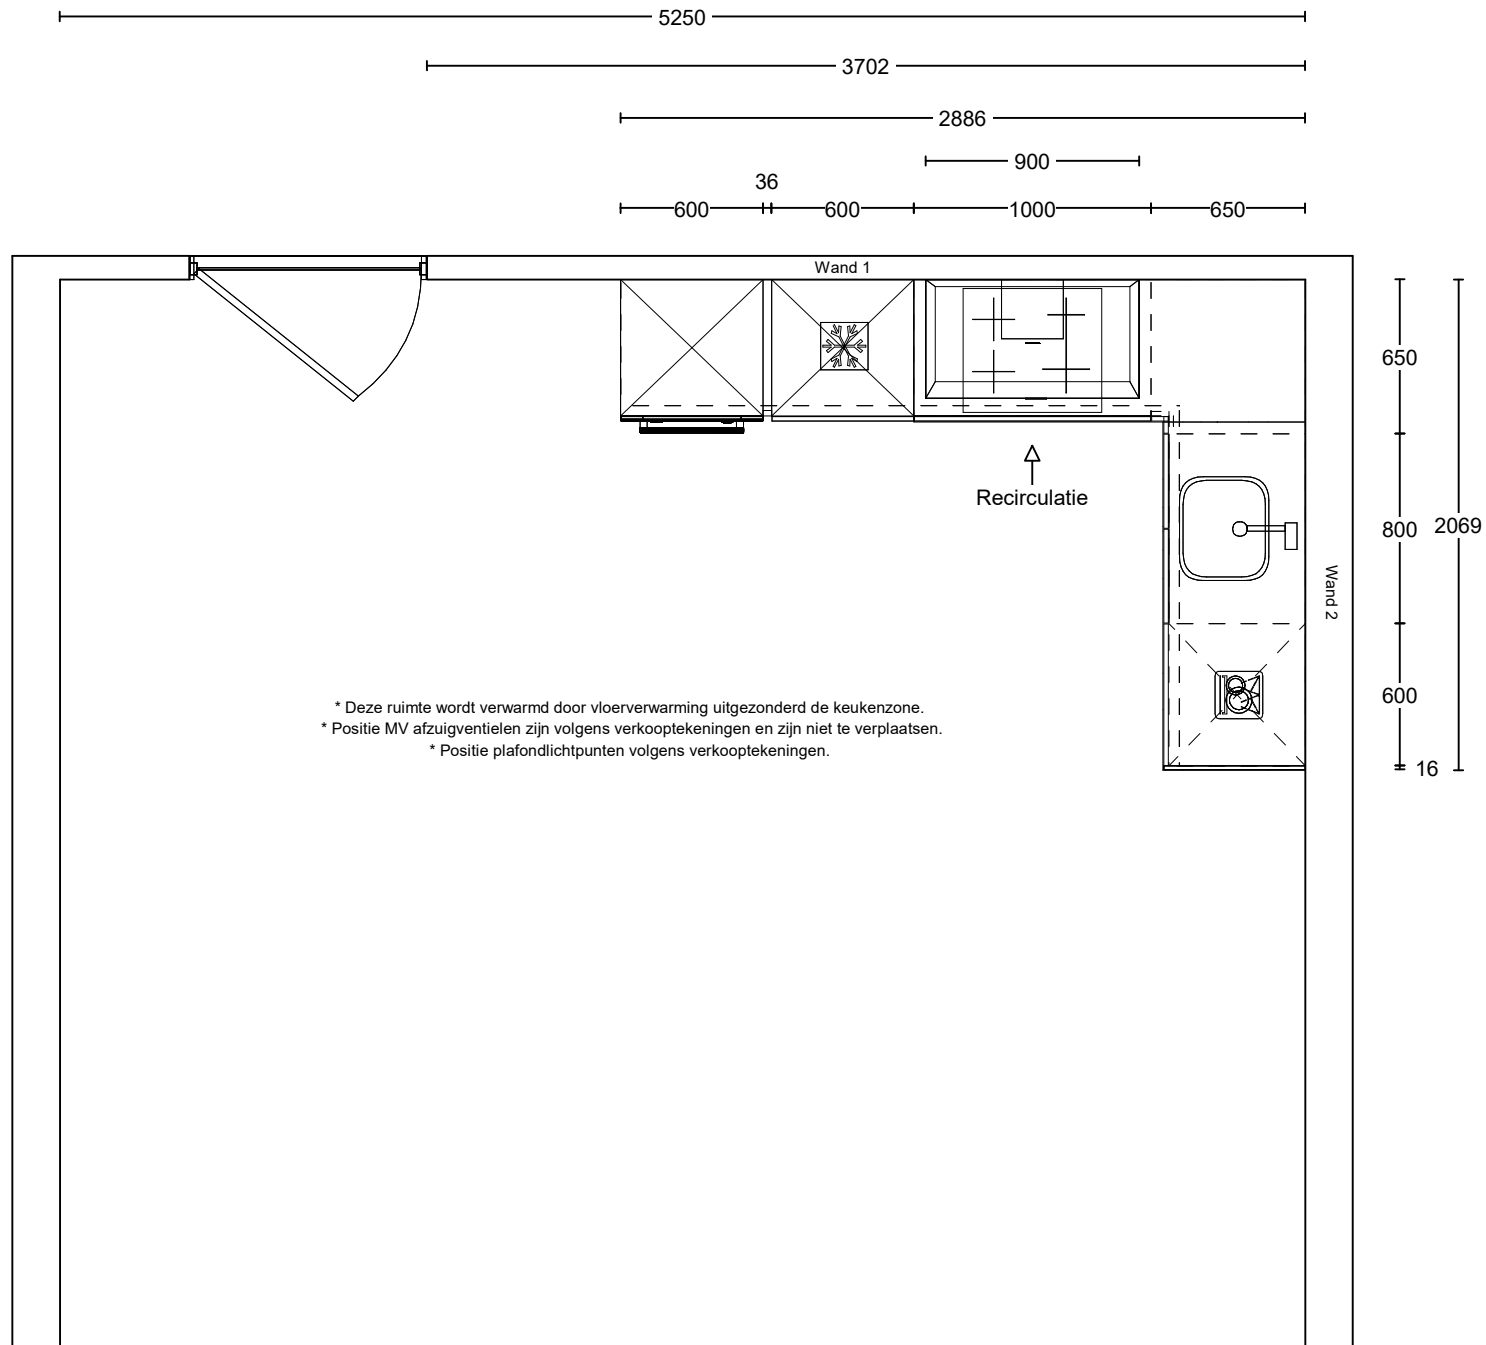


Project: Sneek - Sneekerwacht -32 App
 Type: Appartement
 Referentie: 56943kims
 Meerwerk: Aannemer

Bouwnummer:
 102, 105, 202, 205, 302, 305, 402, 405

Deze tekening is een schets van de werkelijkheid en is bedoeld om een redelijk overzicht te geven. Aan deze tekening kunnen geen rechten worden ontleend.



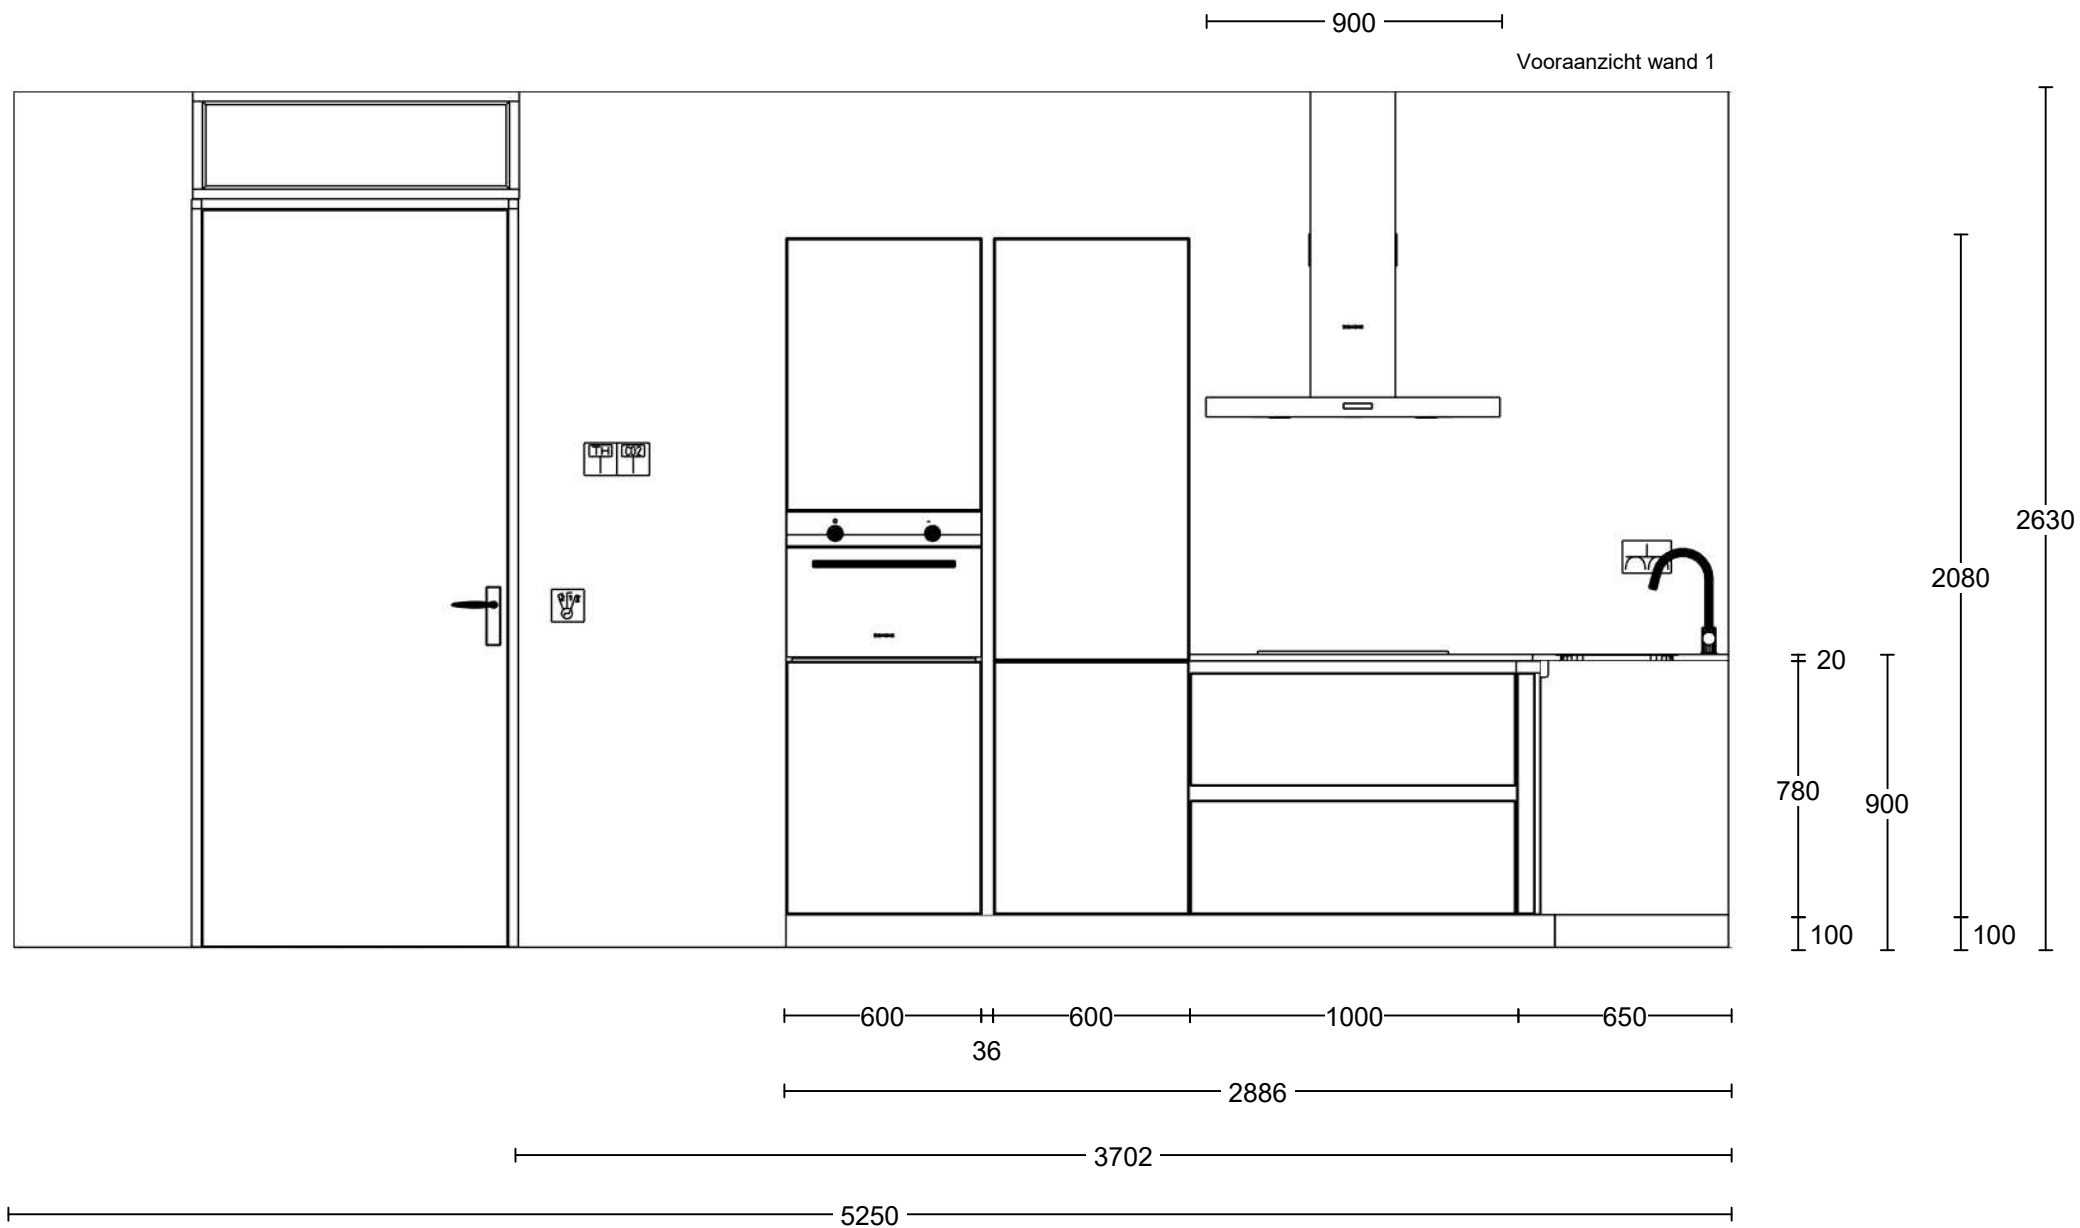


Project: Sneek - Sneekerwacht -32 App
 Type: Appartement
 Referentie: 56943kims
 Meerwerk: Aannemer

Bouwnummer:
 102, 105, 202, 205, 302, 305, 402, 405

Deze tekening is een schets van de werkelijkheid
 en is bedoeld om een redelijk overzicht te geven.
 Aan deze tekening kunnen geen rechten worden
 ontleend.

Vooraanzicht wand 1 Installatie

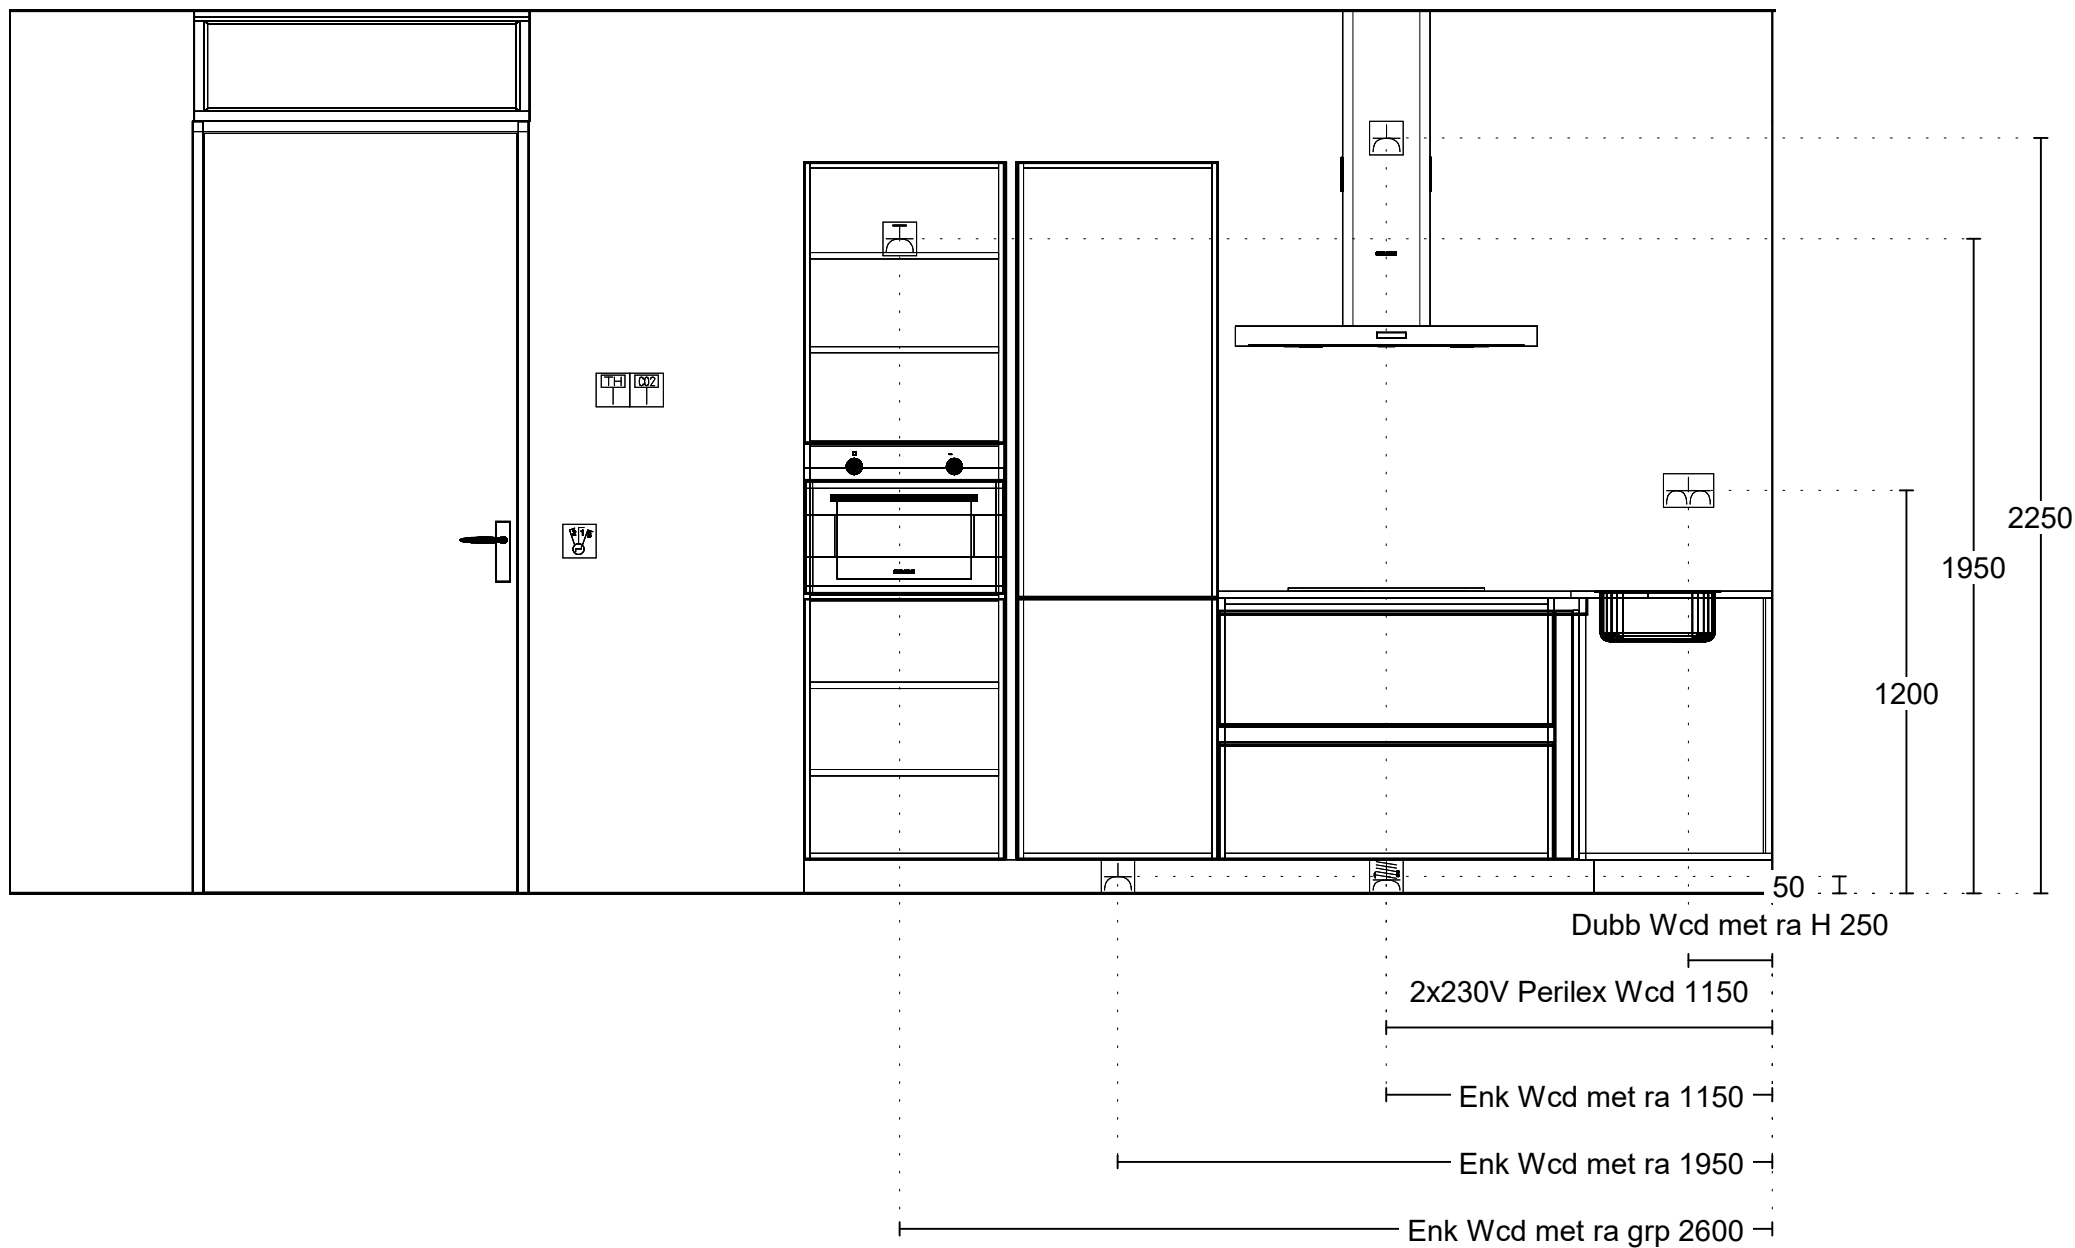


Project: Sneek - Sneekerwacht -32 App
 Type: Appartement
 Referentie: 56943kims
 Meerwerk: Aannemer

Bouwnummer:
 102, 105, 202, 205, 302, 305, 402, 405

Deze tekening is een schets van de werkelijkheid en is bedoeld om een redelijk overzicht te geven. Aan deze tekening kunnen geen rechten worden ontleend.

Vooraanzicht wand 2

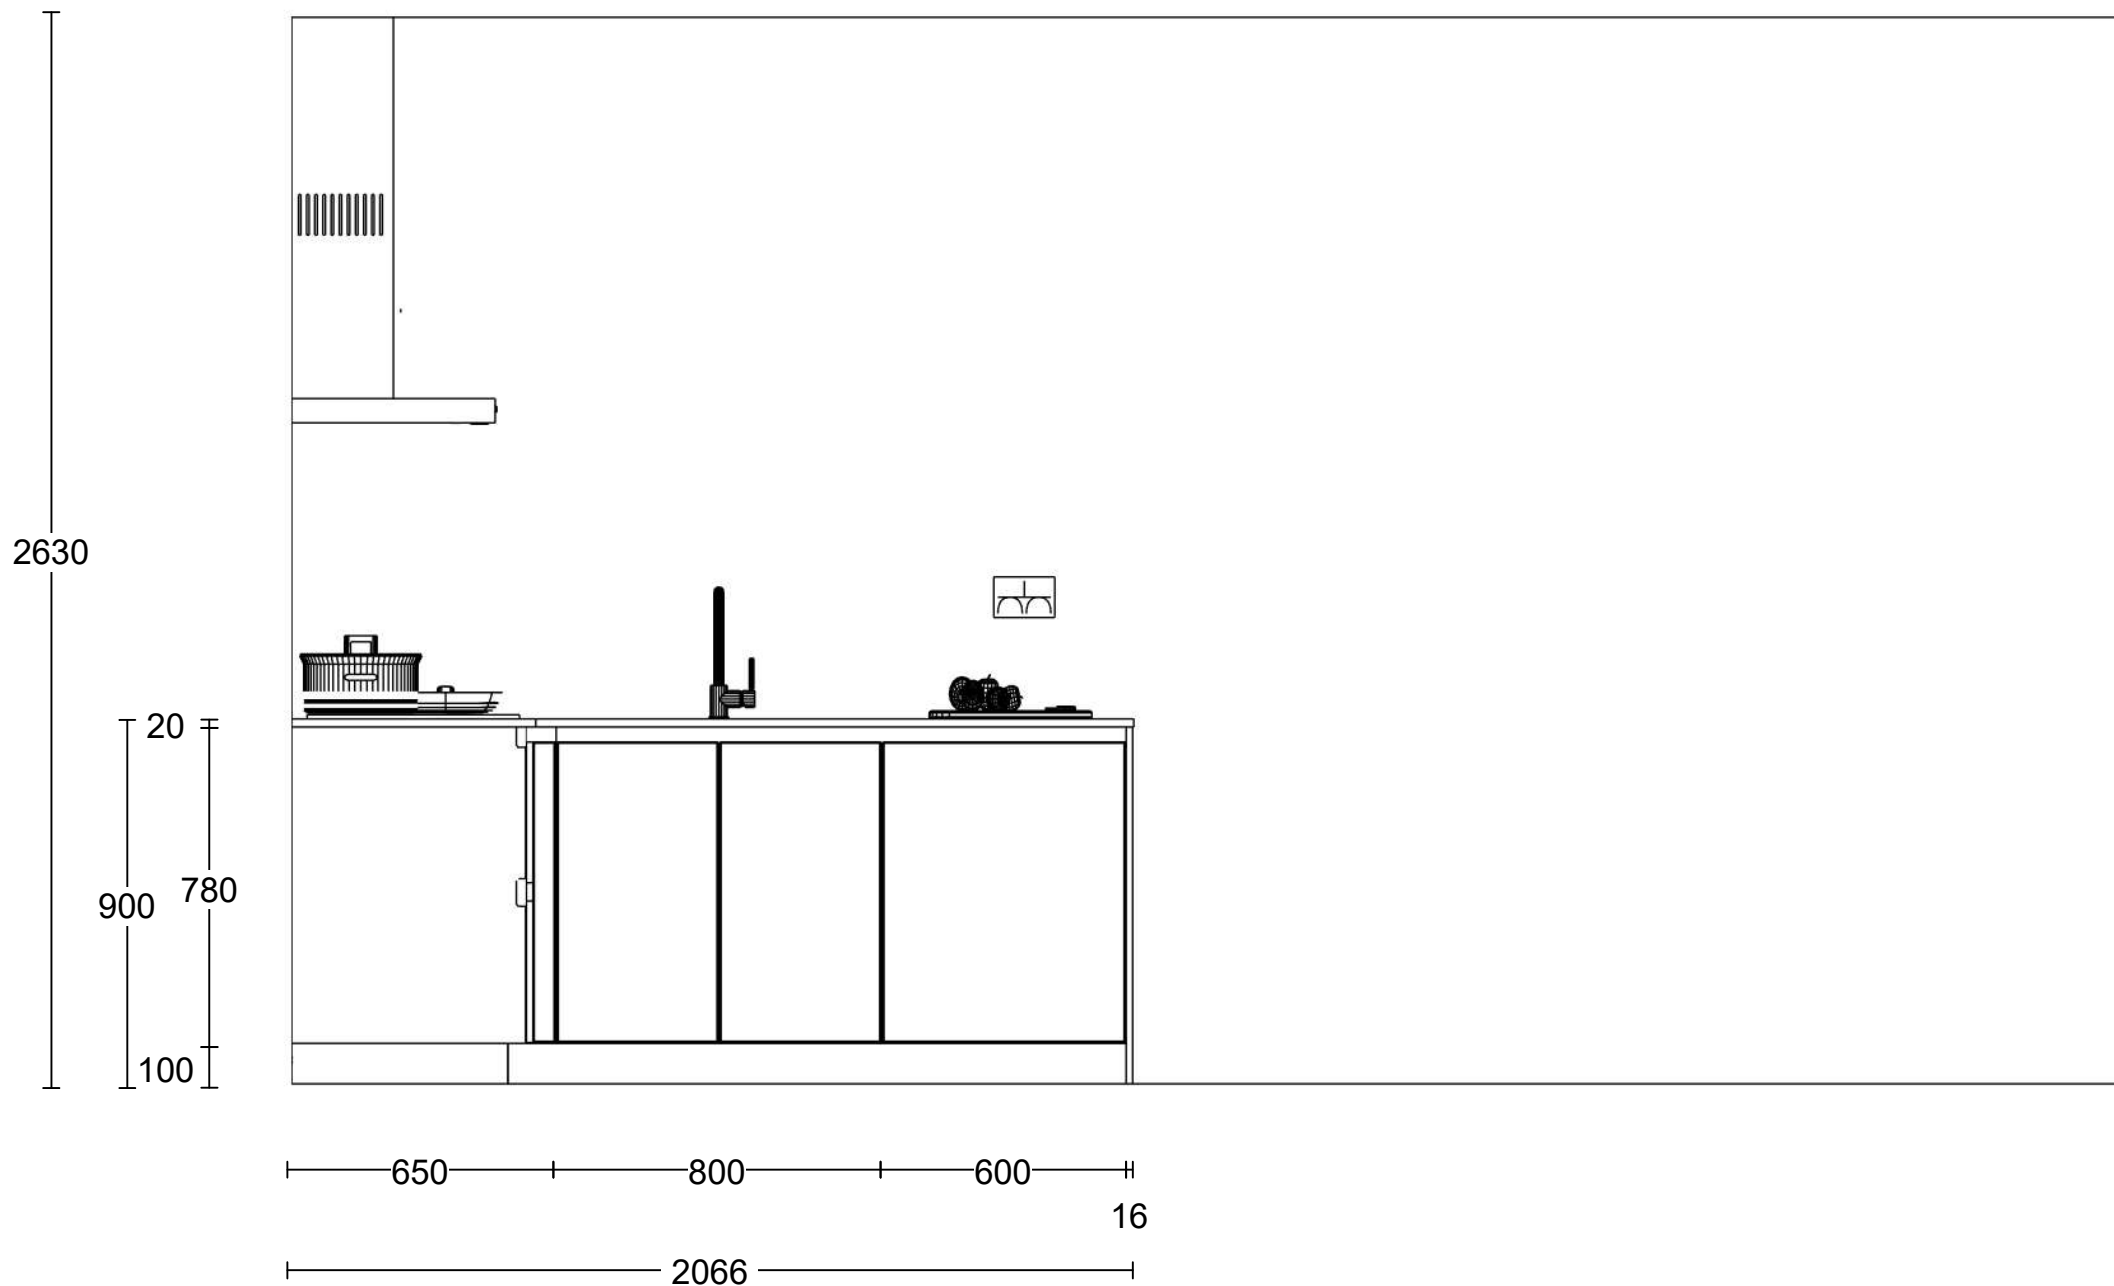


Project: Sneek - Sneekerwacht -32 App
 Type: Appartement
 Referentie: 56943kims
 Meerwerk: Aannemer

Bouwnummer:
 102, 105, 202, 205, 302, 305, 402, 405

Deze tekening is een schets van de werkelijkheid
 en is bedoeld om een redelijk overzicht te geven.
 Aan deze tekening kunnen geen rechten worden
 ontleend.

Vooraanzicht wand 2 Installatie

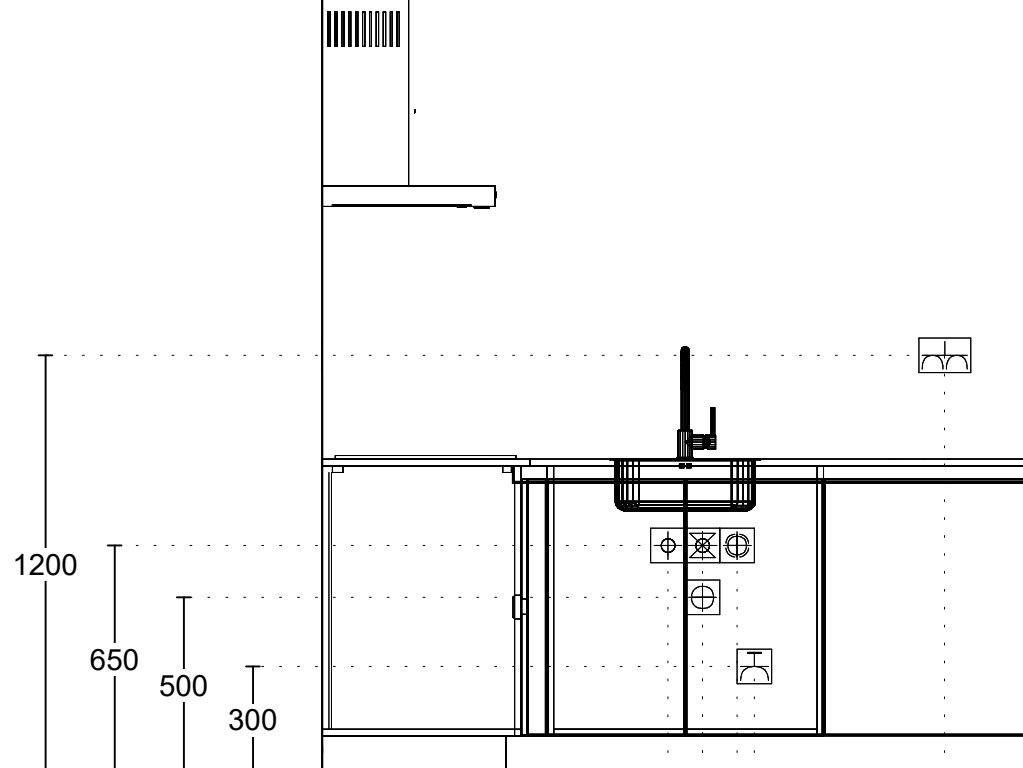

Warmwater op muurplaat 1000



— Afvoer 40mm 1100 —

Koudwater op muurplaat 1100




— Wateraansl v.w.m. 1200 —



— Enk Wcd met ra grp 1250 —



— Dubb Wcd met ra H 1800 —

 

Project: Sneek - Sneekerwacht -32 App
 Type: Appartement
 Referentie: 56943kims
 Meerwerk: Aannemer

Bouwnummer:
 102, 105, 202, 205, 302, 305, 402, 405

Deze tekening is een schets van de werkelijkheid
 en is bedoeld om een redelijk overzicht te geven.
 Aan deze tekening kunnen geen rechten worden
 ontleend.