

Van Wijnen Gorredijk B.V.

Project: 22100641 Sneek - Sneekerwacht - 32 app

Datum: 13-03-2025

Bouwnummer: 407

Koper(s):

Optienr.	Omschrijving	Prijs incl. btw
2.A.0.01	1 st Nader te bepalen opties Voor uw appartement is een beperkte koperskeuzelijst opgesteld, de opties die nog mogelijk zijn staan op die lijst. De overige opties die bij de woning horen staan op de bijgevoegde opdrachtbevestiging. Andere opties zijn niet meer mogelijk. Ook is het niet mogelijk aansluitpunten te verplaatsen in de keuken, badkamer of het toilet.	€ 0,00
2.D.0.10	1 st Standaard aansluitpunten keuken Alle aansluitpunten in de keuken worden op de standaardpositie aangebracht zoals aangegeven op de nultekeningen van de keuken. De koud- en warmwateraansluiting worden voorzien van een stopkraan en er wordt een afgedopte afvoerbuis vanuit de vloer aangebracht. De elektrische aansluitingen worden afgemonteerd. De punten van de mechanische ventilatie zijn indicatief aangegeven op de tekening; de exacte positie en het aantal worden in een later stadium door de installateur bepaald. Het is niet mogelijk de afzuigkap op de mechanische ventilatie aan te sluiten. Uw leverancier dient rekening te houden met een recirculatieafzuigkap als afzuigkap. Onder het keukenblok wordt geen vloerverwarming aangebracht. Let op! - Het plaatsen van de keuken door de keukenleverancier zal, in eigen beheer, na oplevering plaatsvinden. Indien u uw keuken niet bij de projectleverancier afneemt, plant Van Wijnen een inmeetmoment voor de keuken. U kunt dan zelf uw leverancier uitnodigen voor het door Van Wijnen geplande inmeetmoment.	€ 0,00
2.H.0.64	1 st Spatwaterdichte dubbele wandcontactdoos Het aanbrengen van een spatwaterdichte dubbele inbouw wandcontactdoos aan de buitenzijde van de woning zonder schakelaar, aangesloten op een algemene groep (dus niet op een aparte groep). Hoogte: 650mm+ Positie(s) conform individuele optietekening.	€ 410,00
3.E.0.08	1 st Sanitair individueel Keuzes vanuit pakket 2 Individuele keuzes sanitair, op basis van sanitairpakket 2 ---	€ 0,00

Van Wijnen Gorredijk B.V.

Project: 22100641 Sneek - Sneekerwacht - 32 app

Datum: 13-03-2025

Optienr.	Omschrijving	Prijs incl. btw
	TOILETRUIMTE Toiletopstelling: - Toilet, Villeroy & Boch, Architectura DirectFlush met zitting met Soft Closing & Quick Release, kleur wit, (4694CL01) - Inbouwreservoir, Geberit, Duofix Sigma, (111.308.00.5) - Bedieningspaneel, Alpien wit, Geberit Sigma01 bedieningsplaat voor 2-toets spoeling, Kunststof, Geberit, (115.770.11.5) Fonteinopstelling: - Fontein, Villeroy & Boch, Architectura, 360 x 265 x 135 mm, met overloop, kleur wit, kraangat links, (43853601) - Fonteinkraan, Hansgrohe, Logis 70, kleur chroom, (71120000) - Afvoergarnituur, Hansgrohe, niet afsluitbaar, kleur chroom, (50001000) - Sifon fontein, Hansgrohe, Flowstar S designsifon, kleur Chroom, (52105000) - Hoekstopkraan fontein, Hansgrohe, Microfilter G 3/8 aansluiting, (13904000) BADKAMER Toiletopstelling: - Toilet, Villeroy & Boch, Architectura DirectFlush met zitting met Soft Closing & Quick Release, kleur wit, (4694CL01) - Inbouwreservoir, Geberit, Duofix Sigma, (111.308.00.5) - Bedieningspaneel, Geberit, Alpien wit, Sigma01 bedieningsplaat voor 2-toets spoeling, Kunststof, (115.770.11.5) Wastafelopstelling: - Wastafel, Villeroy & Boch, Architectura, afm. 60 x 46 cm, met kraangat en overloop, kleur wit alpin, (4A876001) - Wastafelmengkraan, Hansgrohe, Logis 100 CoolStart, kleur chroom, (71103000) - Spiegel, Villeroy & Boch, LED More to See One, afm. 60 x 60 x 3 cm, (A430 A6 00) - Afvoergarnituur, Hansgrohe, Push-open, kleur chroom, (50105000) - Sifon wastafel, Hansgrohe, Flowstar S designsifon, kleur Chroom, (52105000) - Hoekstopkraan wastafel (2x), Hansgrohe, Microfilter G 3/8 aansluiting, (13904000) Doucheopstelling: - Glijstangset, Hansgrohe, Croma Select S Vario + Ecostat 1001CL, kleur chroom, (26563400 + 13211000) # Doucheafvoer, Easydrain, Multi Fixt-1 Rooster + Multi Inbouwdeel, (EDF800 + EDM1800) Elektrische radiator: - Elektrische radiator, Zehnder, Aura wit 150x60, (1000 Watt), (PBEZ-150-60/MQ) Posities van bovenstaande onderdelen conform individuele sanitairtekening.	
3.E.0.70	1 st Draingoot Verwerkt in individuele sanitairoptie.	€ 790,00
3.F.0.60	1 st Tegelhoekprofiel douchehoek Het toepassen van een RVS tegelhoekprofiel ter plaatse van de overgang van de vlakke badkamervloer naar de douchehoek.	€ 90,00

Van Wijnen Gorredijk B.V.

Project: 22100641 Sneek - Sneekerwacht - 32 app

Datum: 13-03-2025

Optienr.	Omschrijving	Prijs incl. btw
----------	--------------	-----------------

Type hoekprofiel: Schluter Schiene E RVS

Let op!

Deze optie dient afgenomen te worden indien er wordt gekozen voor de optie
Draingoot.Wordt er gekozen voor een bouwkundige douchewand dan is deze verplichting er
niet als de douchewand langs de afschotrand wordt gerealiseerd.


TOTAAL BEDRAG	€	1.290,00
---------------	---	-----------------

Voor akkoord koper 1,

Handtekening:

Datum:

Note: Wilt u eraan denken dat iedere pagina geparafeerd dient te zijn?

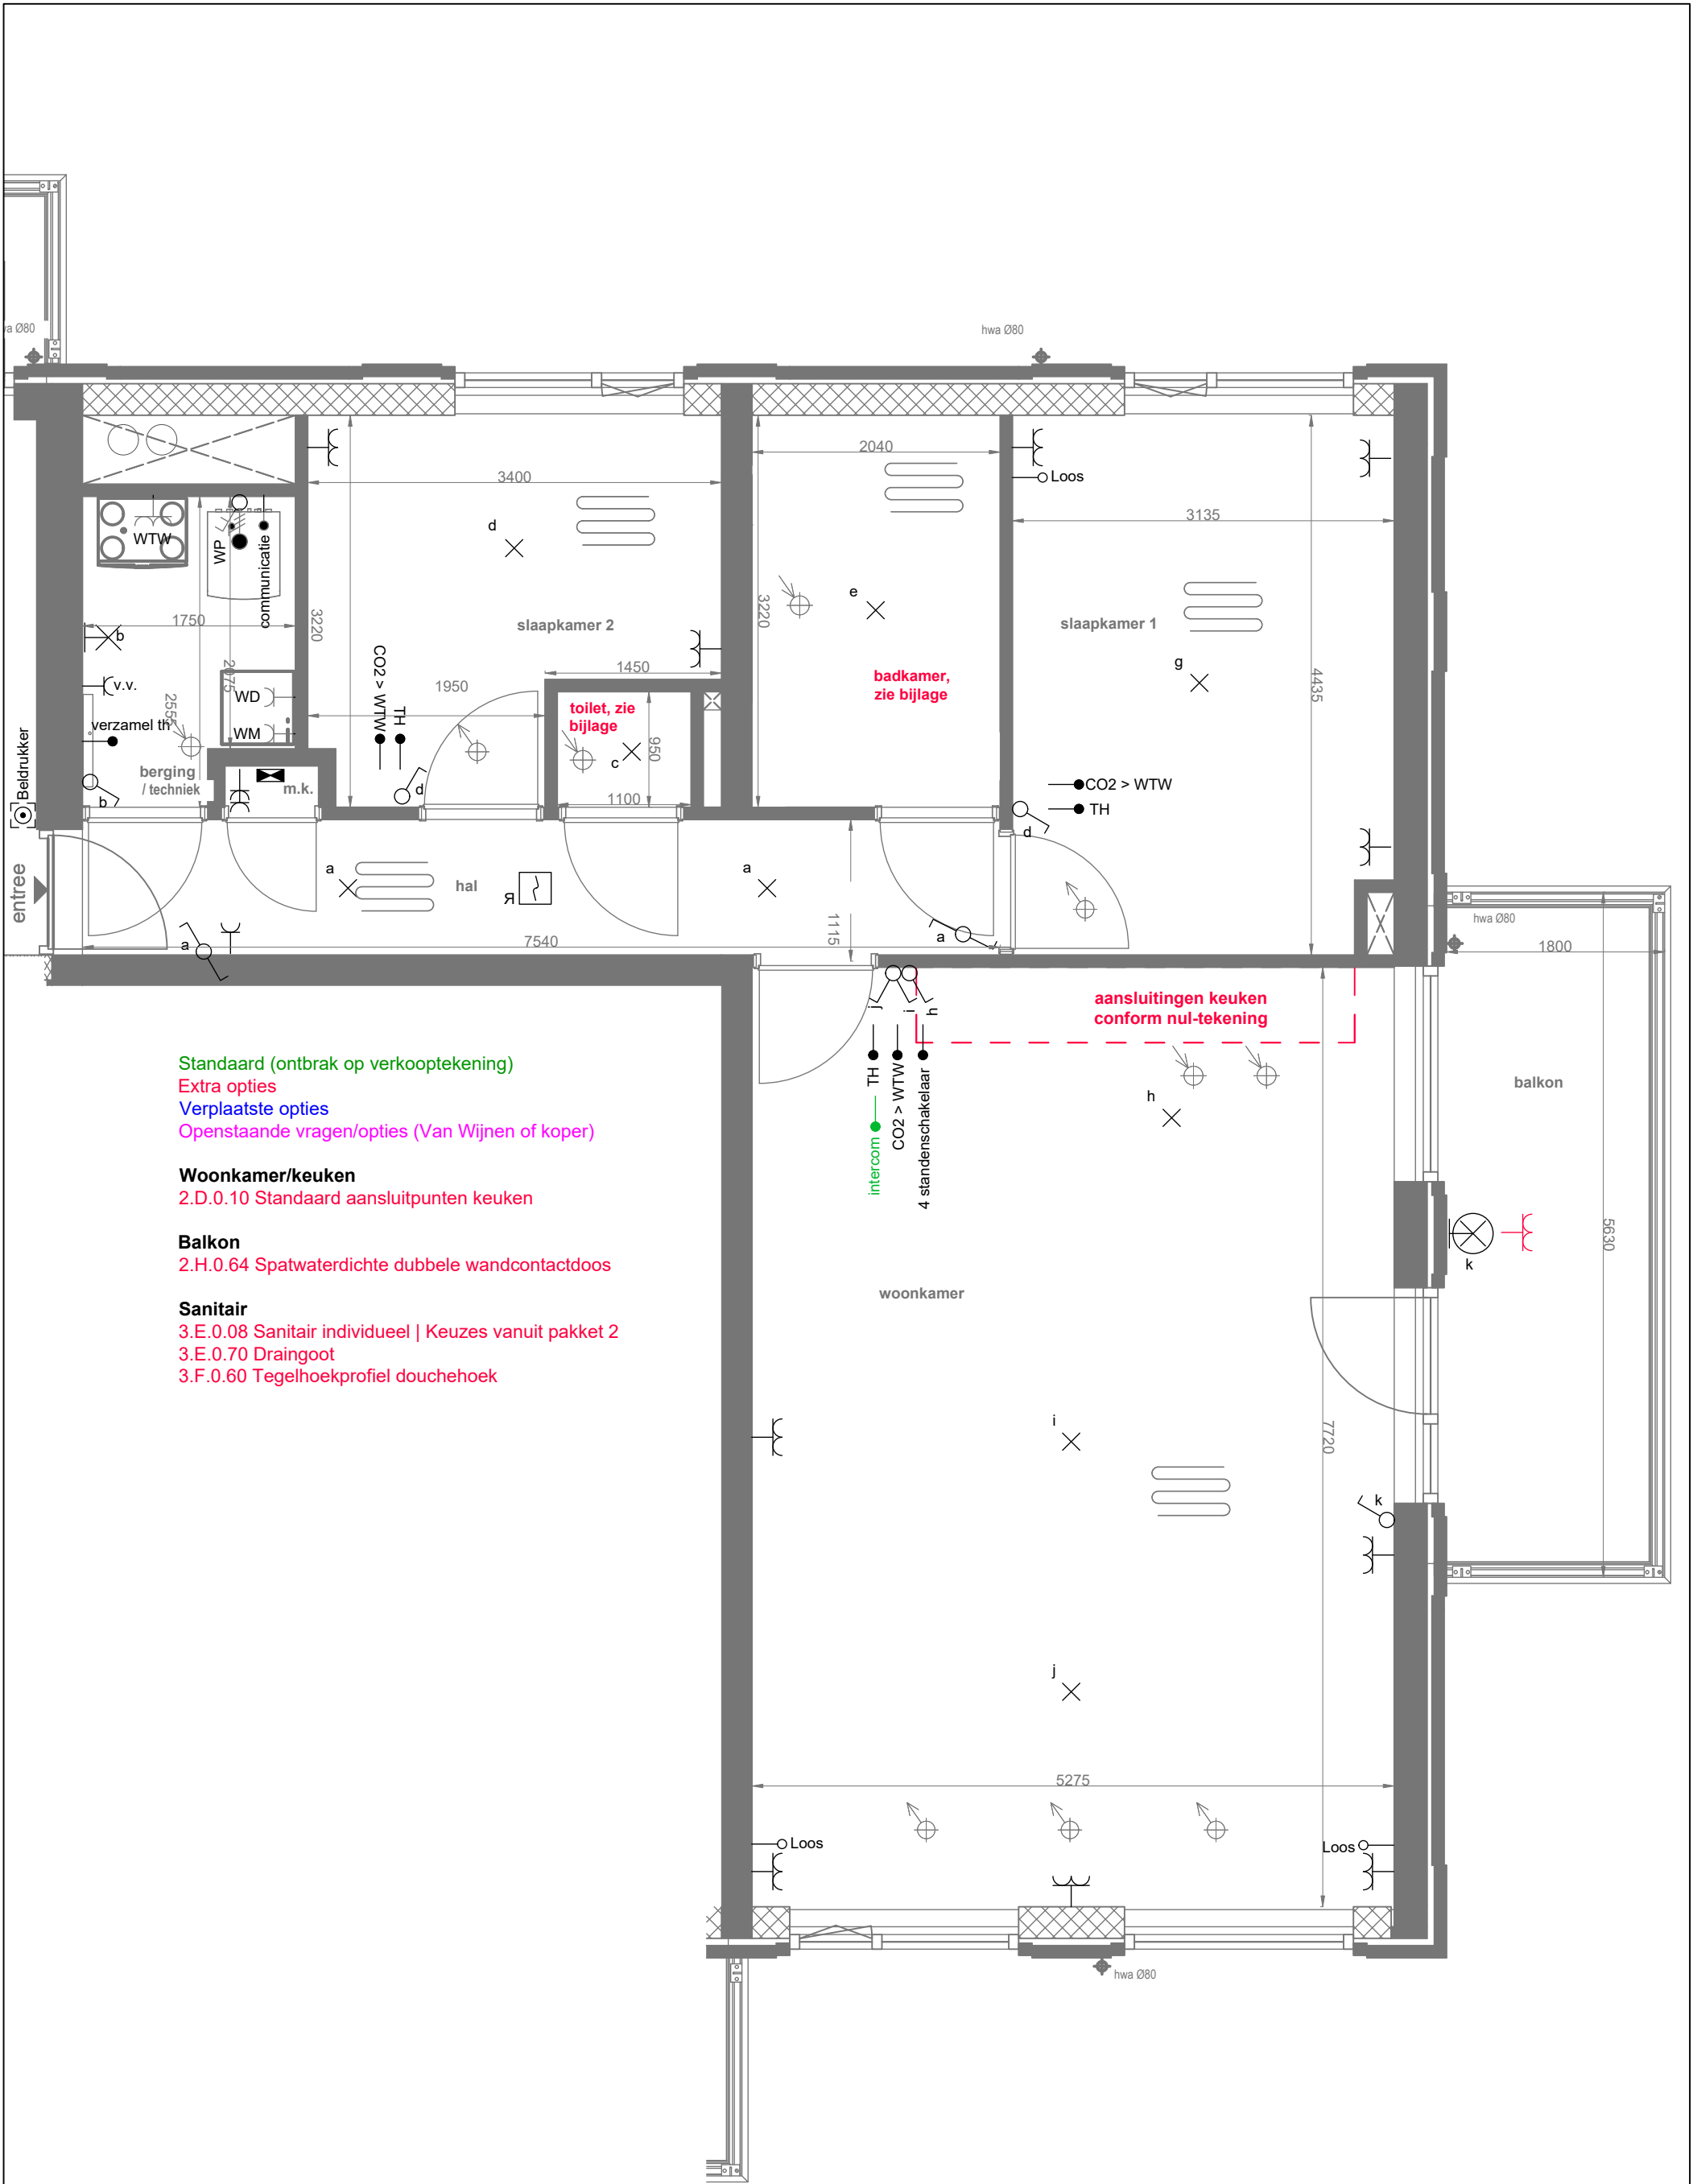

Alle maten op de tekening zijn in millimeter tenzij anders aangegeven.
Alle maten op de tekening zijn circamaten en niet geschikt voor opdrachten aan derden.
De positie van de op tekening aangegeven schakelaars, aansluitpunten en wand- en plafondlichtpunten zijn indicatief.
De op tekening aangegeven installaties zoals pv-panelen, radiatoren, convectoren en mv-punten zijn indicatief; afmeting, locatie en de aantallen volgens nadere opgave van de installateur.





PROJECT: Sneek - Sneekerwacht - 32 app
ONDERDEEL:
WONING: 407
PARAAF KOPER:

GET: JL | DATUM: 27/08/2024
DOCUMENTNR: ... -O-B
SCHAAL: 1:50 | FORMAAT: A3
OP WARE GROOTTE AFDRUKKEN

PROJECTNR: 22100641
TEKENINGNR: 1/1



Vloer

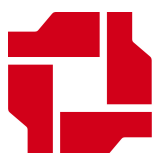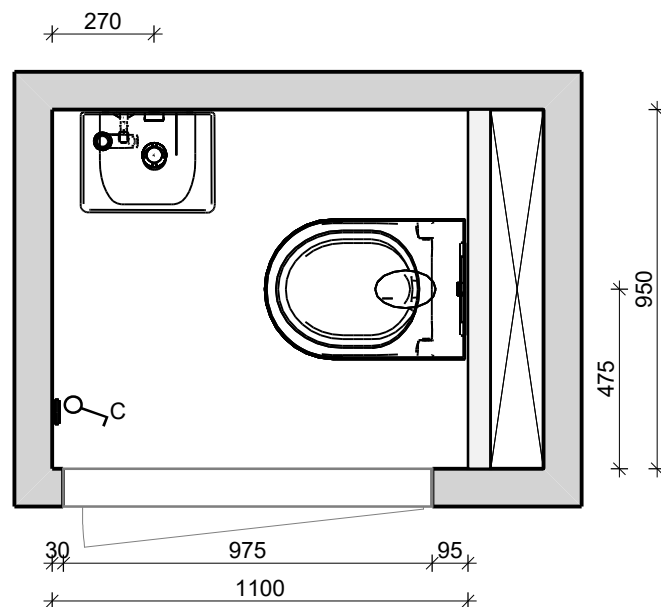

VAN WIJNEN

Projectnaam:	Sneek - Sneekerwacht - 32 app
Bouwnummer:	407
Ruimte:	Toiletruimte
Datum: 13-3-2025	Pagina 1



Wand 1

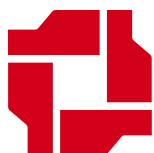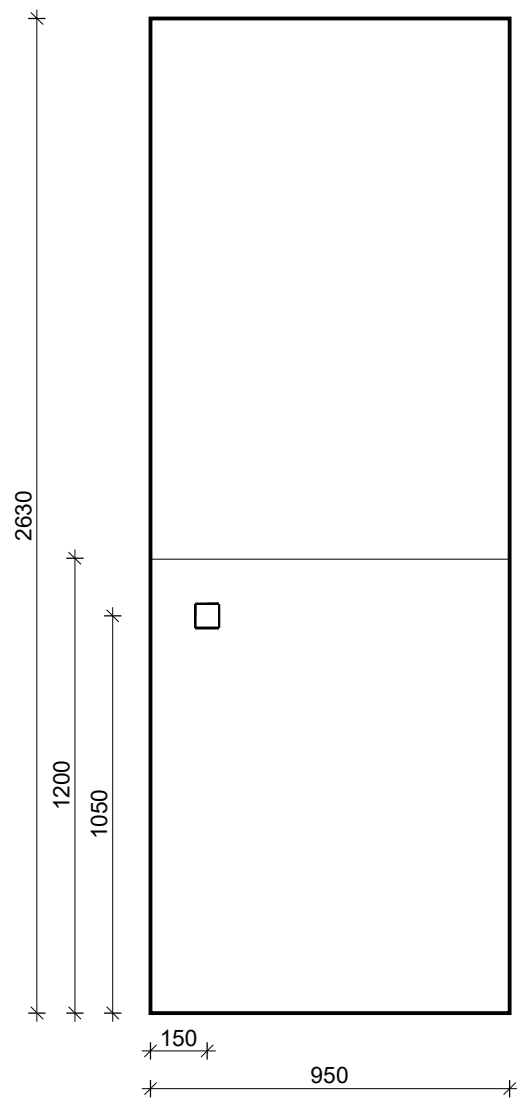

VAN WIJNEN

Projectnaam:	Sneek - Sneekerwacht - 32 app	
Bouwnummer:	407	
Ruimte:	Toiletruimte	
Datum: 13-3-2025		Pagina 2


Wand 2

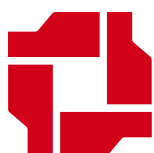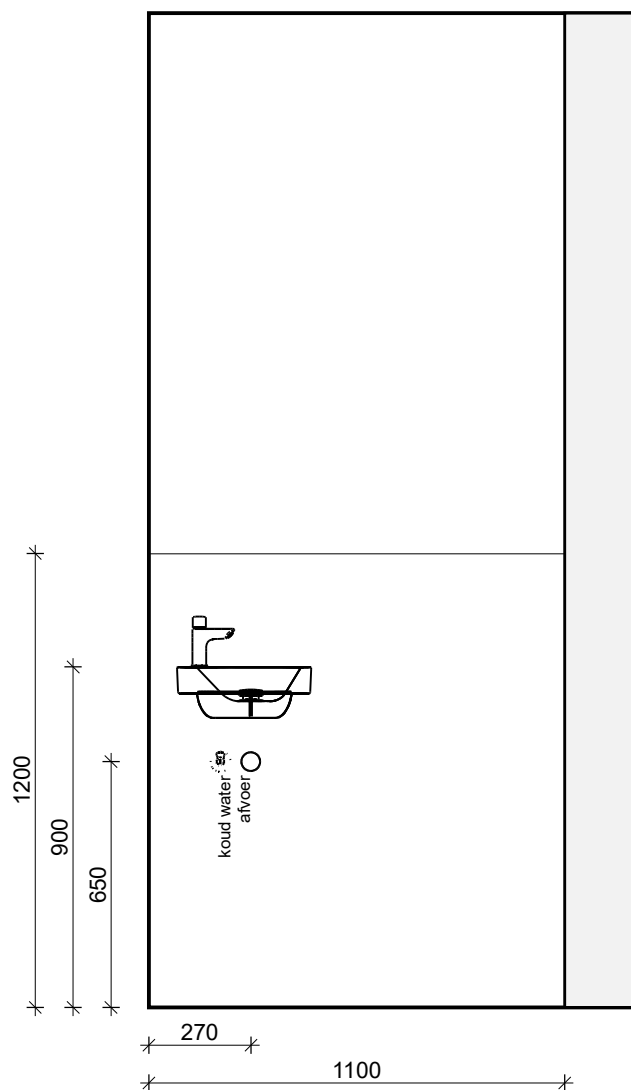

VAN WIJNEN

Projectnaam:	Sneek - Sneekerwacht - 32 app
Bouwnummer:	407
Ruimte:	Toiletruimte
Datum: 13-3-2025	Pagina 3


Wand 3

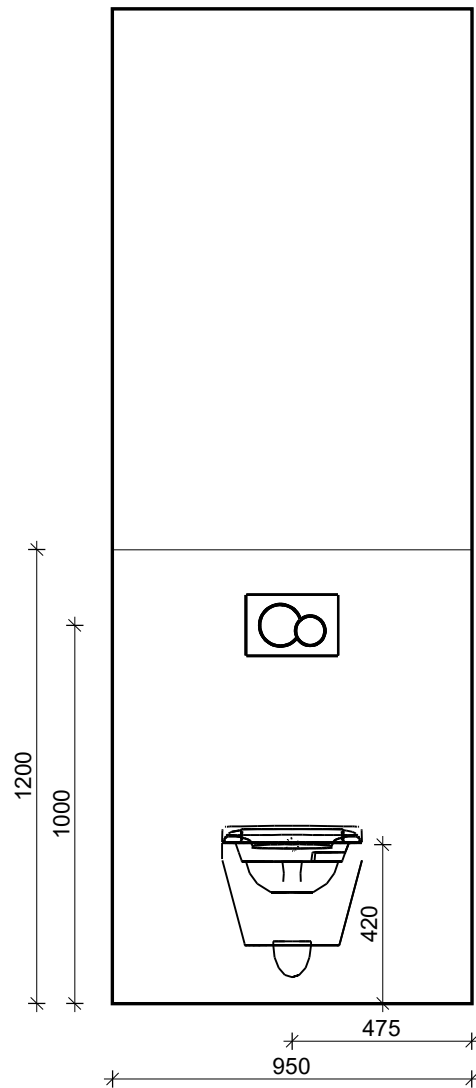

VAN WIJNEN

Projectnaam:	Sneek - Sneekerwacht - 32 app
Bouwnummer:	407
Ruimte:	Toiletruimte
Datum: 13-3-2025	Pagina 4


Wand 4

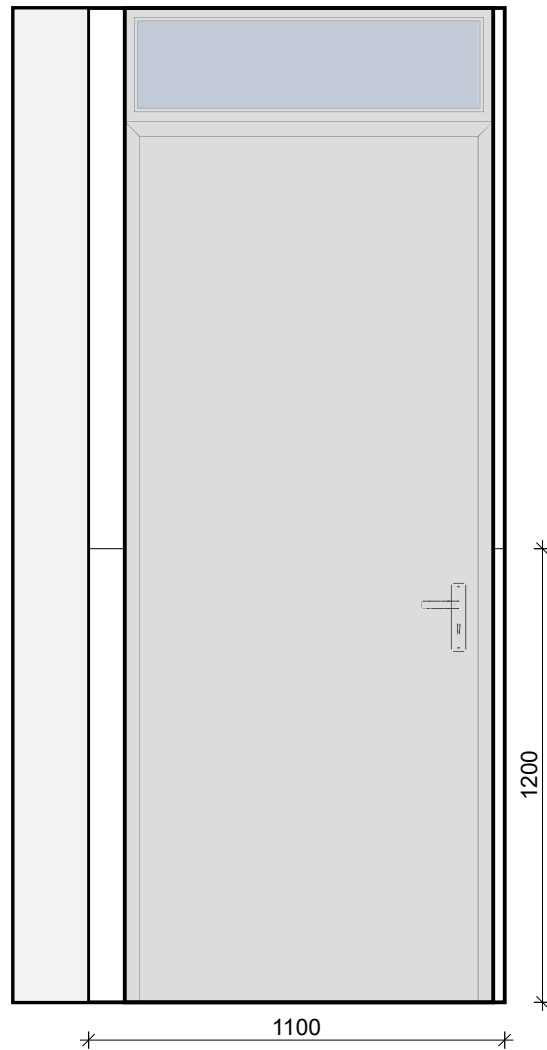

VAN WIJNEN

Projectnaam:	Sneek - Sneekerwacht - 32 app
Bouwnummer:	407
Ruimte:	Toiletruimte
Datum: 13-3-2025	Pagina 5


Vloer

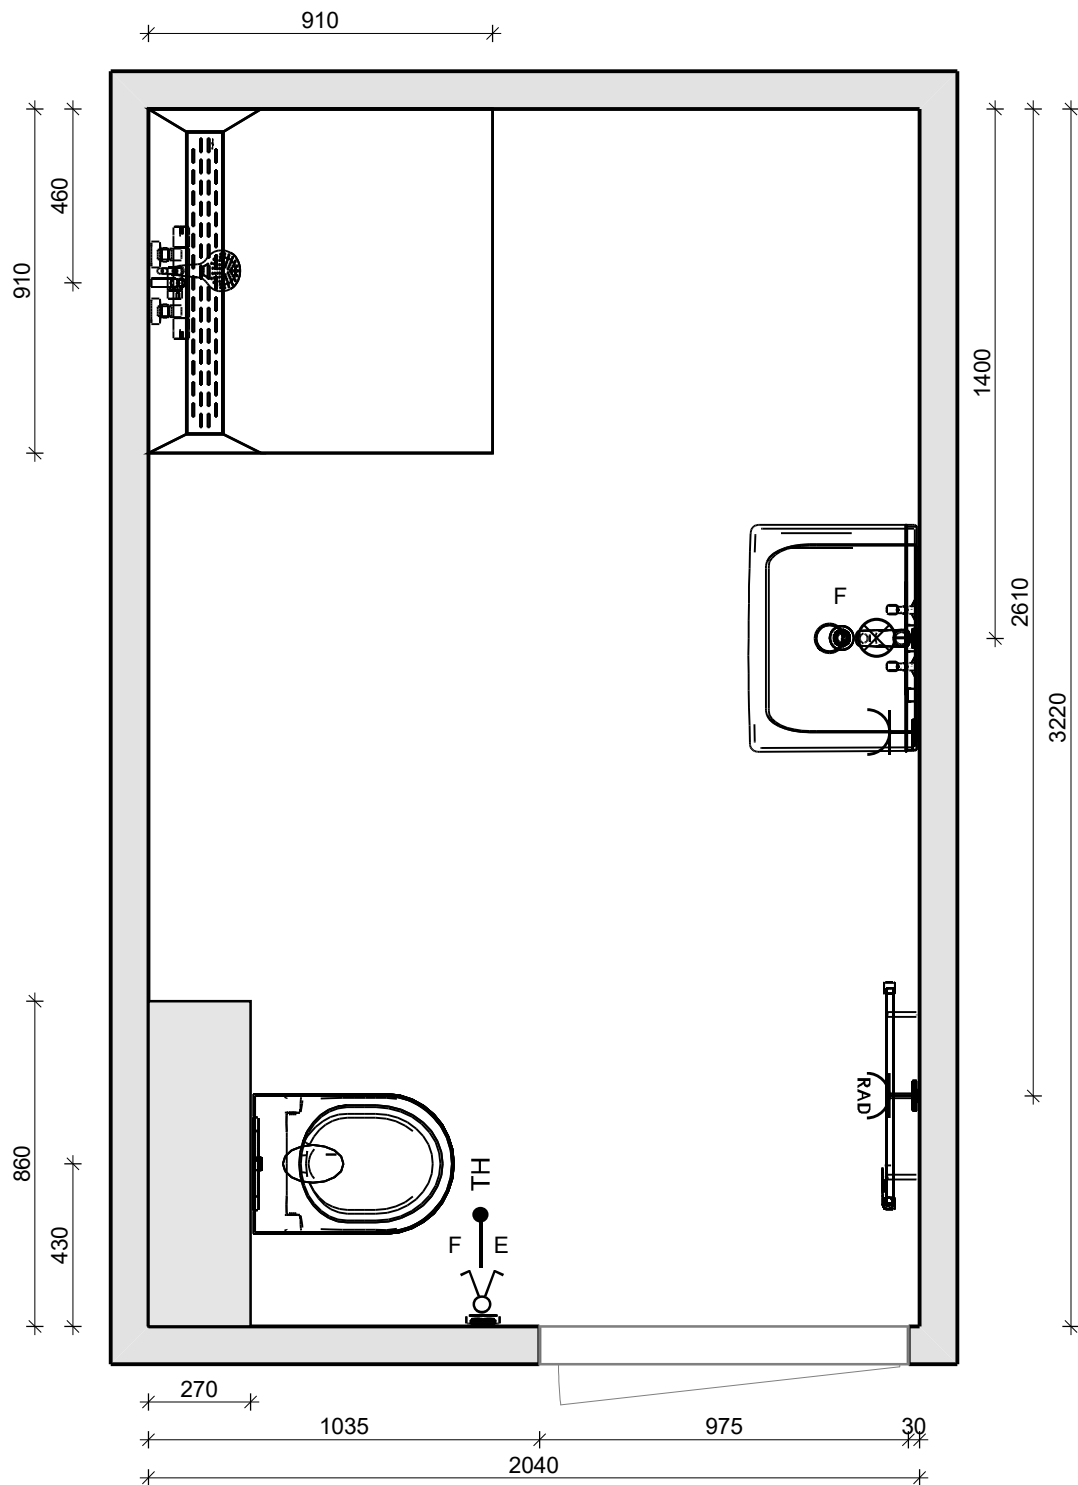


VAN WIJNEN

Projectnaam:	Sneek - Sneekerwacht - 32 app
Bouwnummer:	407
Ruimte:	Badkamer
Datum: 13-3-2025	Pagina 1

Doorsnede A - A

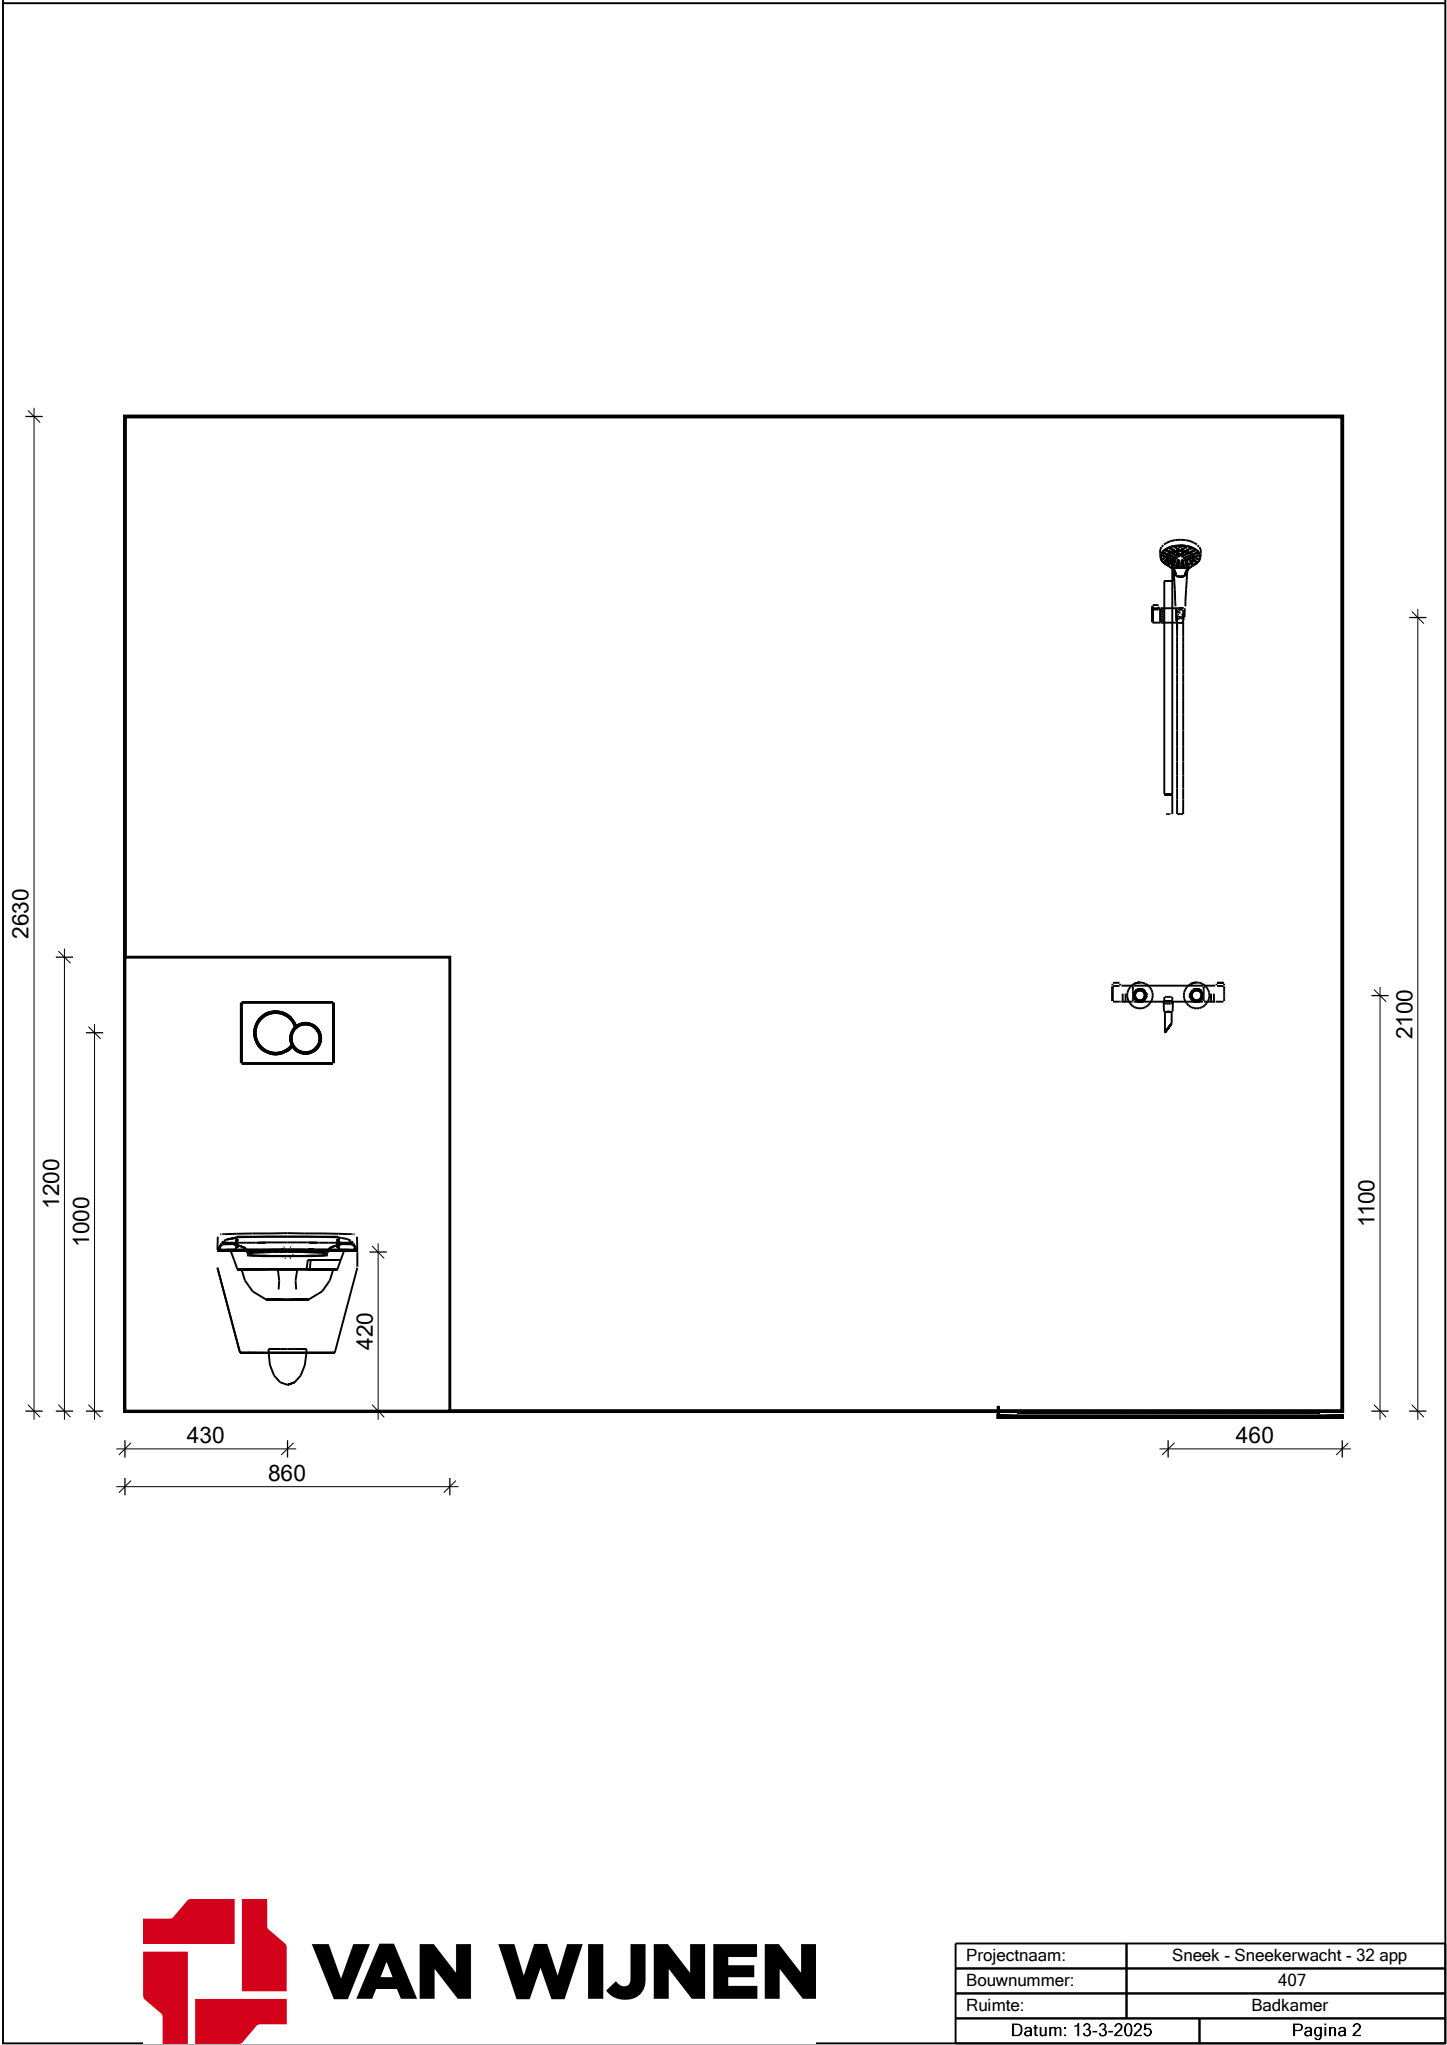

Doorsnede B - B

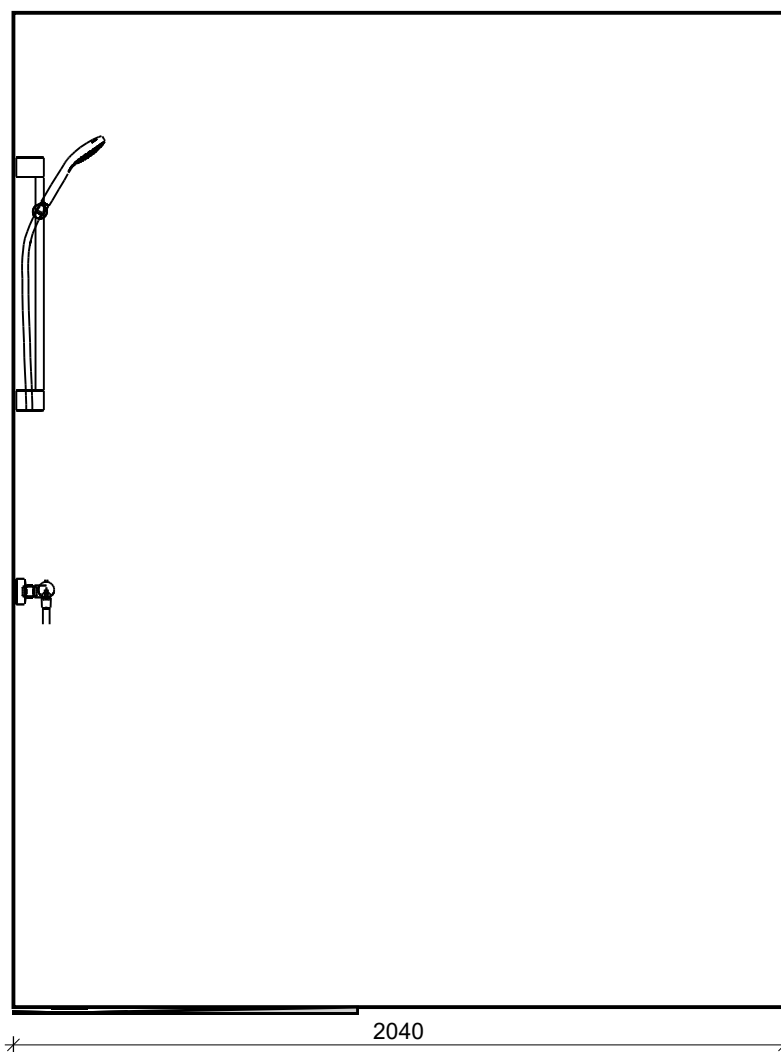



VAN WIJNEN

Projectnaam:	Sneek - Sneekerwacht - 32 app
Bouwnummer:	407
Ruimte:	Badkamer
Datum: 13-3-2025	Pagina 3

Doorsnede C - C

1970
 1650
 1370
 900
 600



bovenzijde spiegel
 wandlichtpunt
 onderzijde spiegel
 bovenkant wastafel
 aansluitpunten (kw, afvoer, ww, aarde)

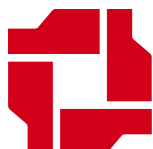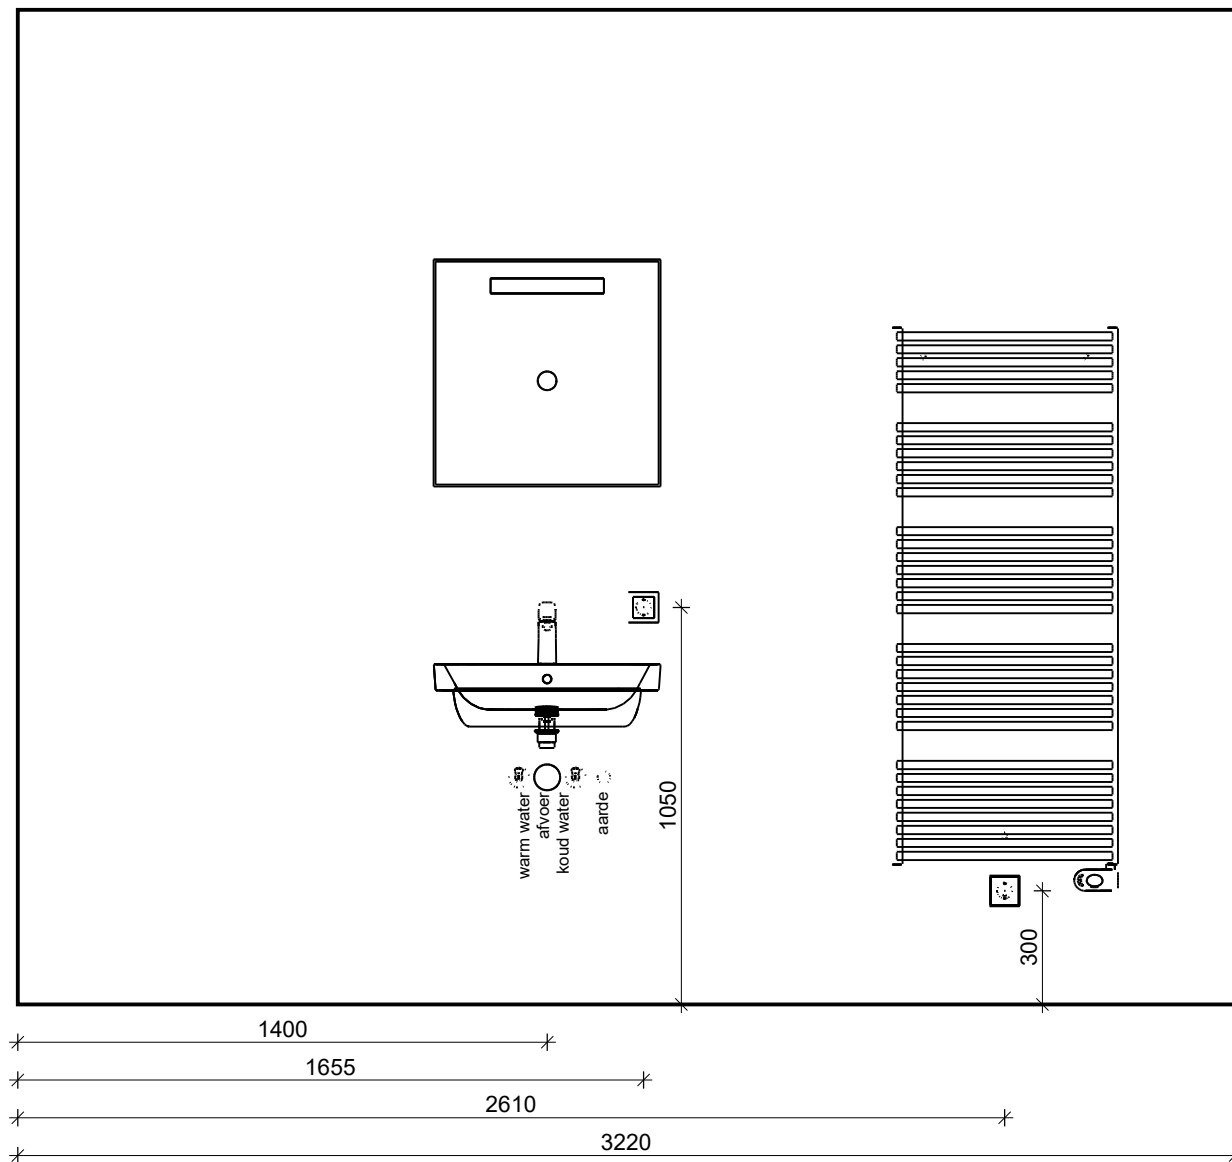

VAN WIJNEN


Projectnaam:	Sneek - Sneekerwacht - 32 app
Bouwnummer:	407
Ruimte:	Badkamer
Datum: 13-3-2025	Pagina 4

Doorsnede D - D

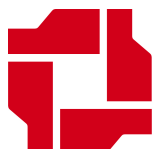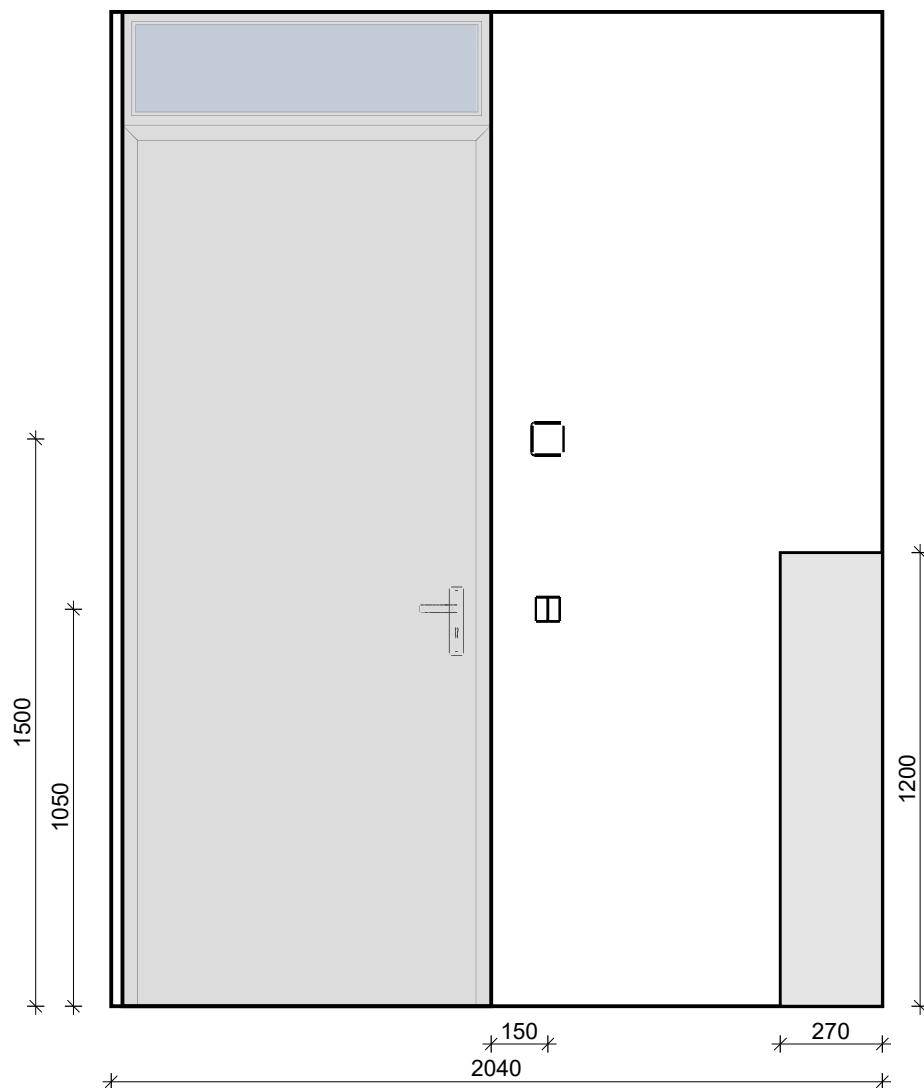

VAN WIJNEN

Projectnaam:	Sneek - Sneekerwacht - 32 app
Bouwnummer:	407
Ruimte:	Badkamer
Datum: 13-3-2025	Pagina 5

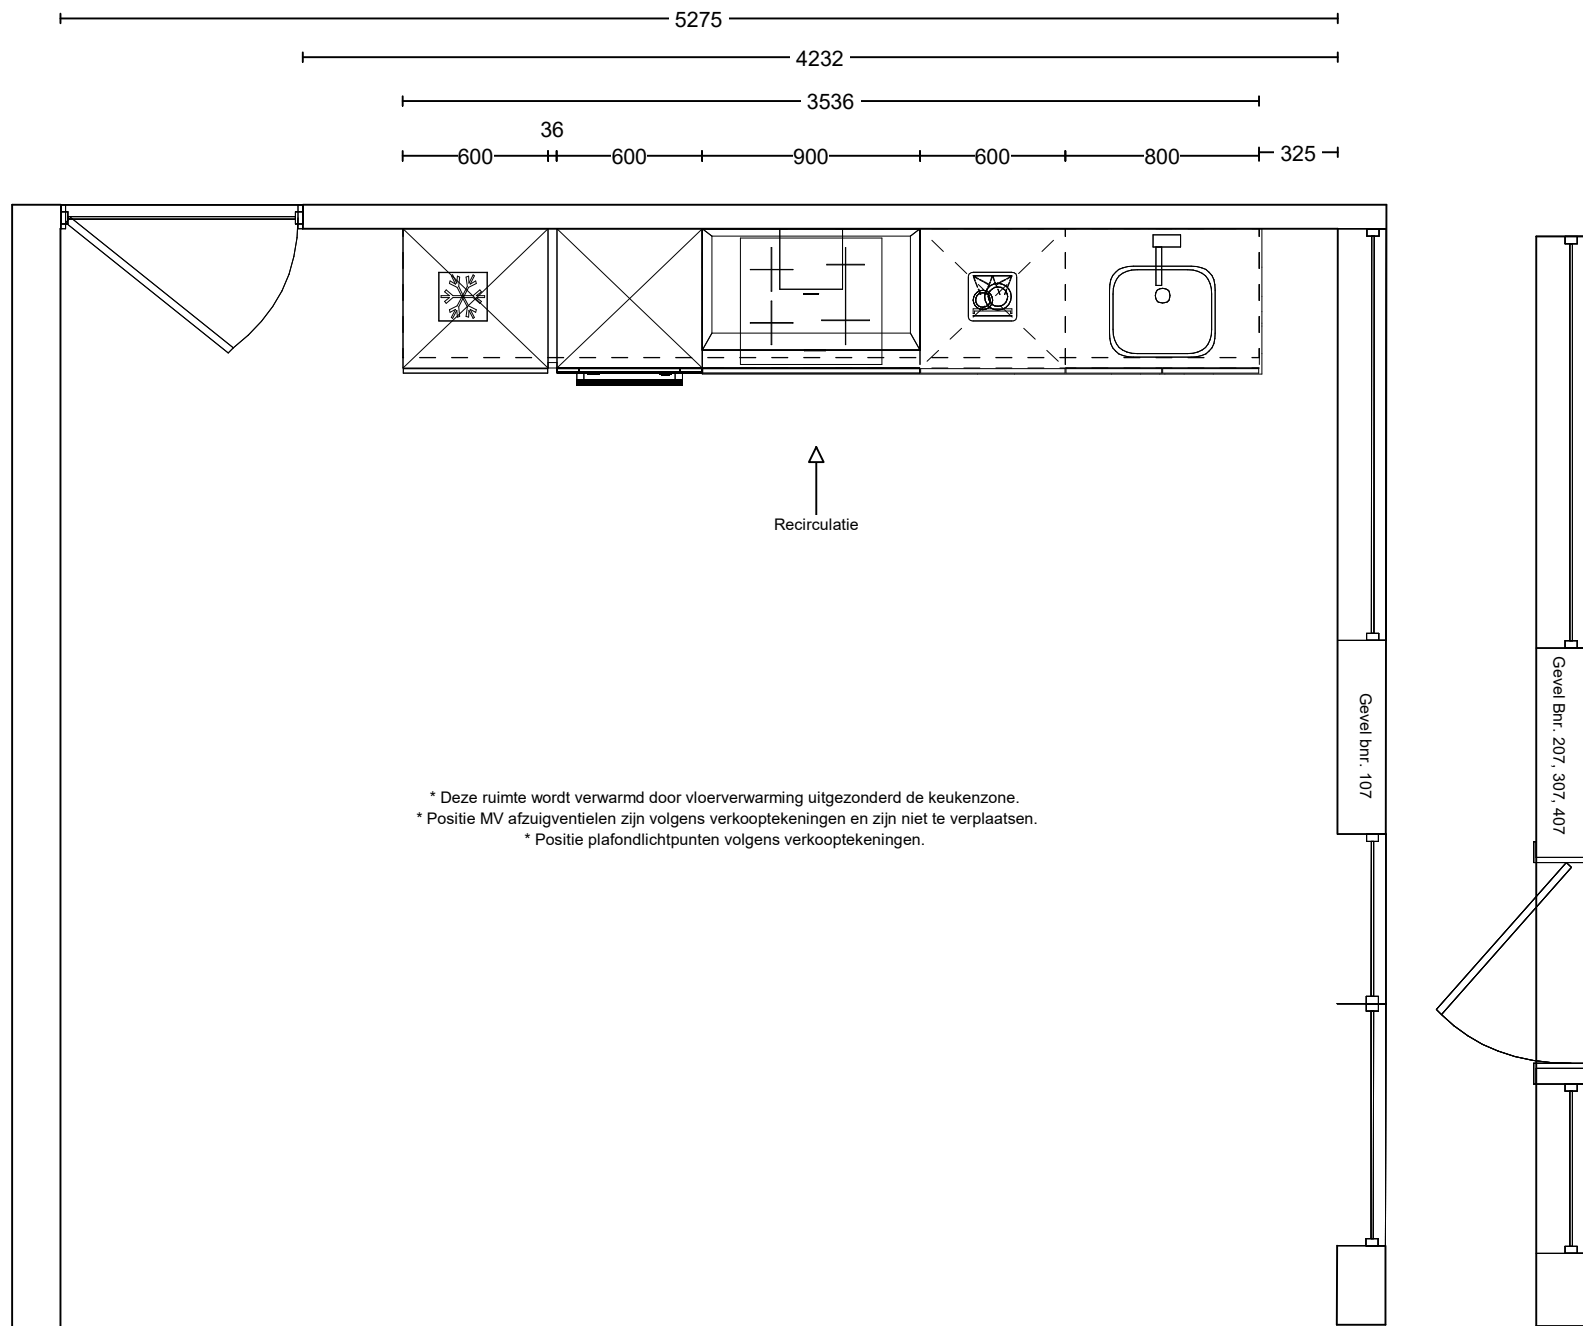


Project: Sneek - Sneekerwacht -32 App
 Type: Appartement
 Referentie: 56951kims
 Meerwerk: Aannemer

Bouwnummer:
 107, 207, 307, 407

Deze tekening is een schets van de werkelijkheid
 en is bedoeld om een redelijk overzicht te geven.
 Aan deze tekening kunnen geen rechten worden
 ontleend.



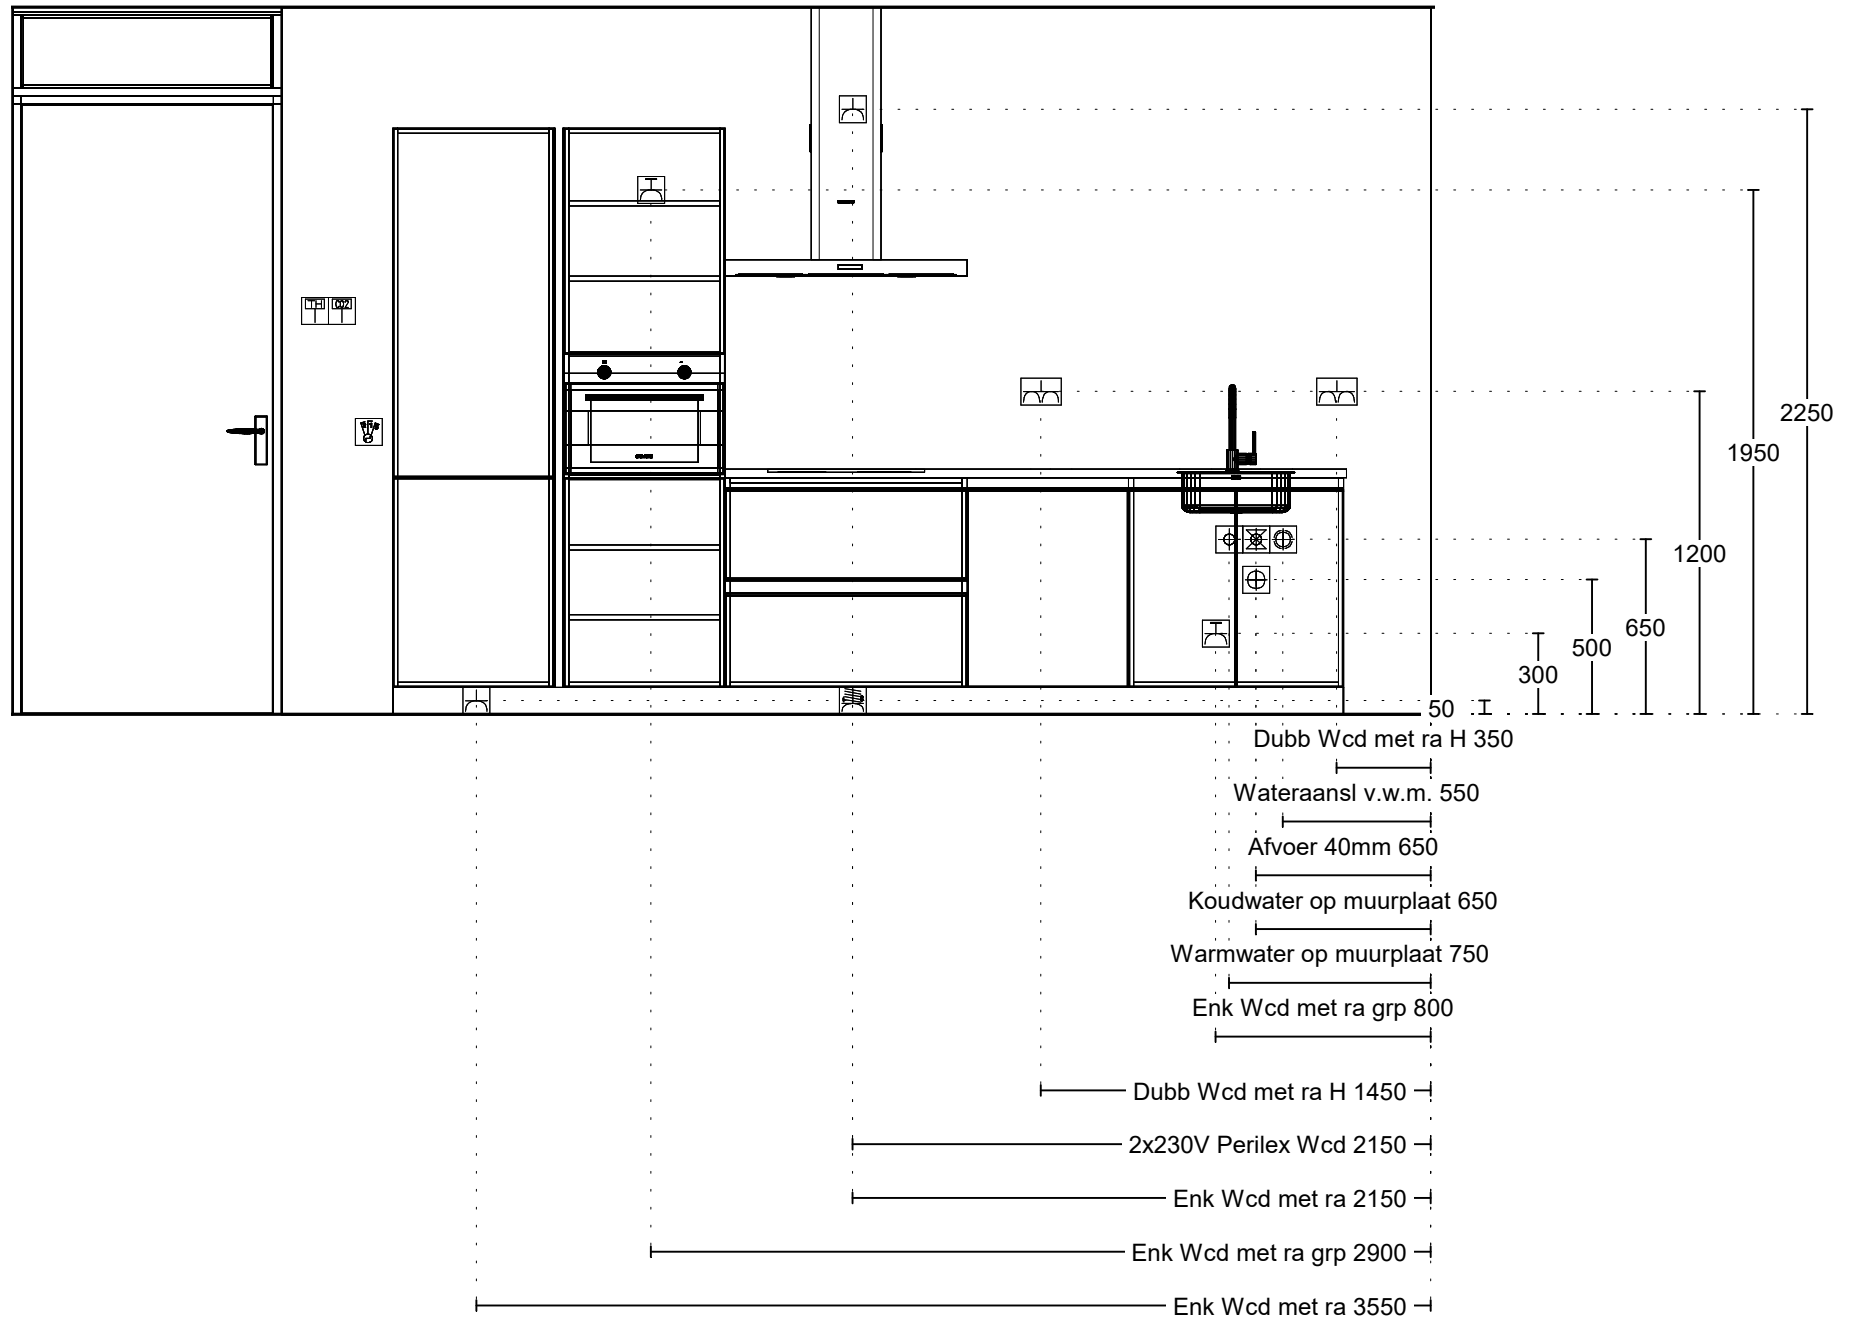

Project: Sneek - Sneekerwacht -32 App
 Type: Appartement
 Referentie: 56951kims
 Meerwerk: Aannemer

Bouwnummer:
 107, 207, 307, 407

Deze tekening is een schets van de werkelijkheid en is bedoeld om een redelijk overzicht te geven. Aan deze tekening kunnen geen rechten worden ontleend.